


LEGENDE INPLANTING

bestaande bebouwing	
bouwzone	
boom	
verlichtingspaal	
elektriciteitspaal	
gracht	
plat dak	
terras/tegels	
elektriciteitskast	
hydrant	
toezichtspuit riool	
gepl. draad en paalstand	
aansluiting betonplaten	
levende haag	

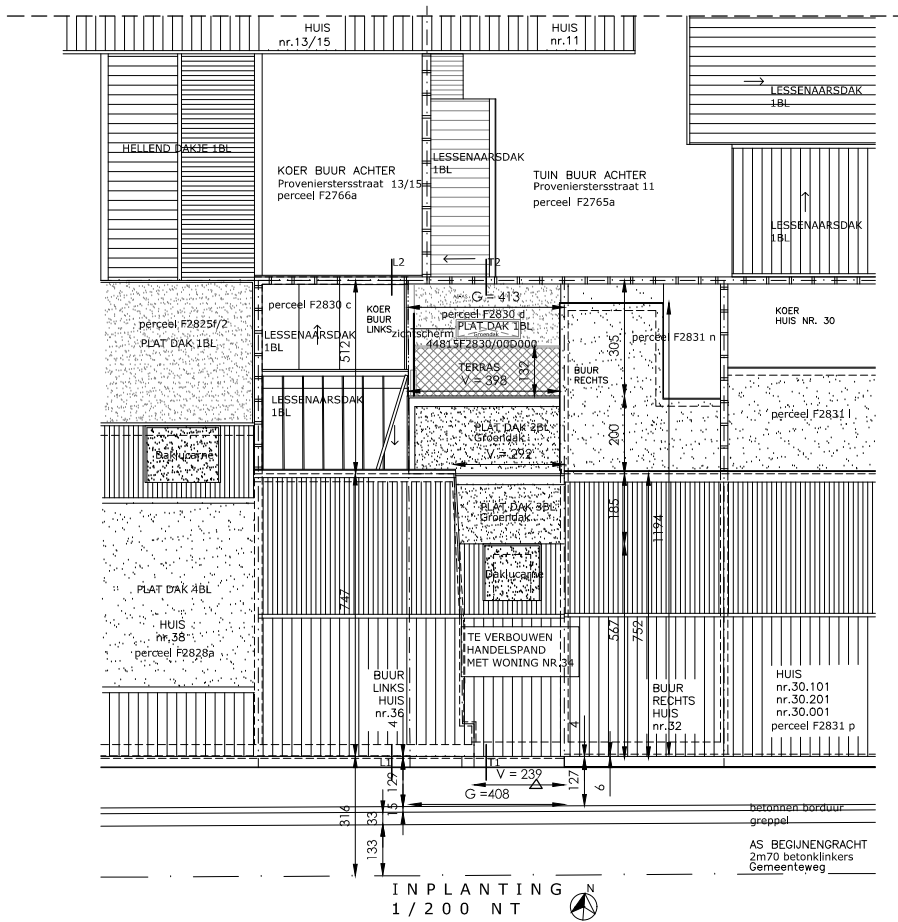

ARCHITECT ROBERT CLAPPAERT & PARTNERS Derbystraat 29 B - 9051 Gent (SDW) Tel: 0475/ 38.32.83 e-mail: info@architectclappaert.be		BOUWAANVRAAG V. INPLANTING		INPLANTING: 1 / 1	SCHAAL 1 : 200
cm: 0 500 1000 2000					Datum 30/12/2020 Dossier RC.20.26