


LEGENDE INPLANTING

bestaande bebouwing	
bouwzone	
boom	
verfichlingspaal	VP
elektriciteitspaal	EP
gracht	
plat dak	
terras/tegels	
elektriciteitskast	
hydrant	H
toezichtspuit riool	
gepl. draad en paalafstand	
aansluiting betonplaten	
levende haag	

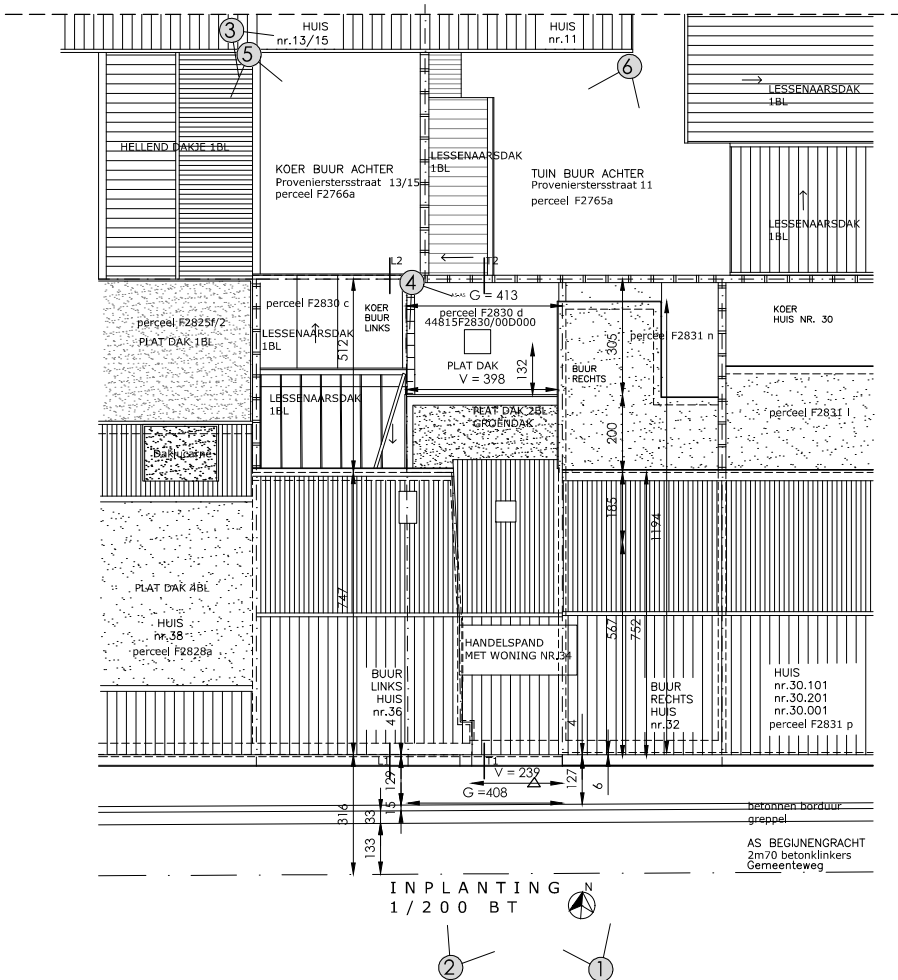

ARCHITECT ROBERT CLAPPAERT & PARTNERS Derbystraat 29 B - 9051 Gent (SDW) Tel: 0475/ 38.32.83 e-mail: info@architectclappaert.be		BOUWAANVRAAG B. INPLANTING		SCHAAL 1 : 200	
cm:	0	500	1000	2000	Datum 23/05/2024 Dossier RC.24.19