


# ZIE BIJZONDERE VOORWAARDE(N)

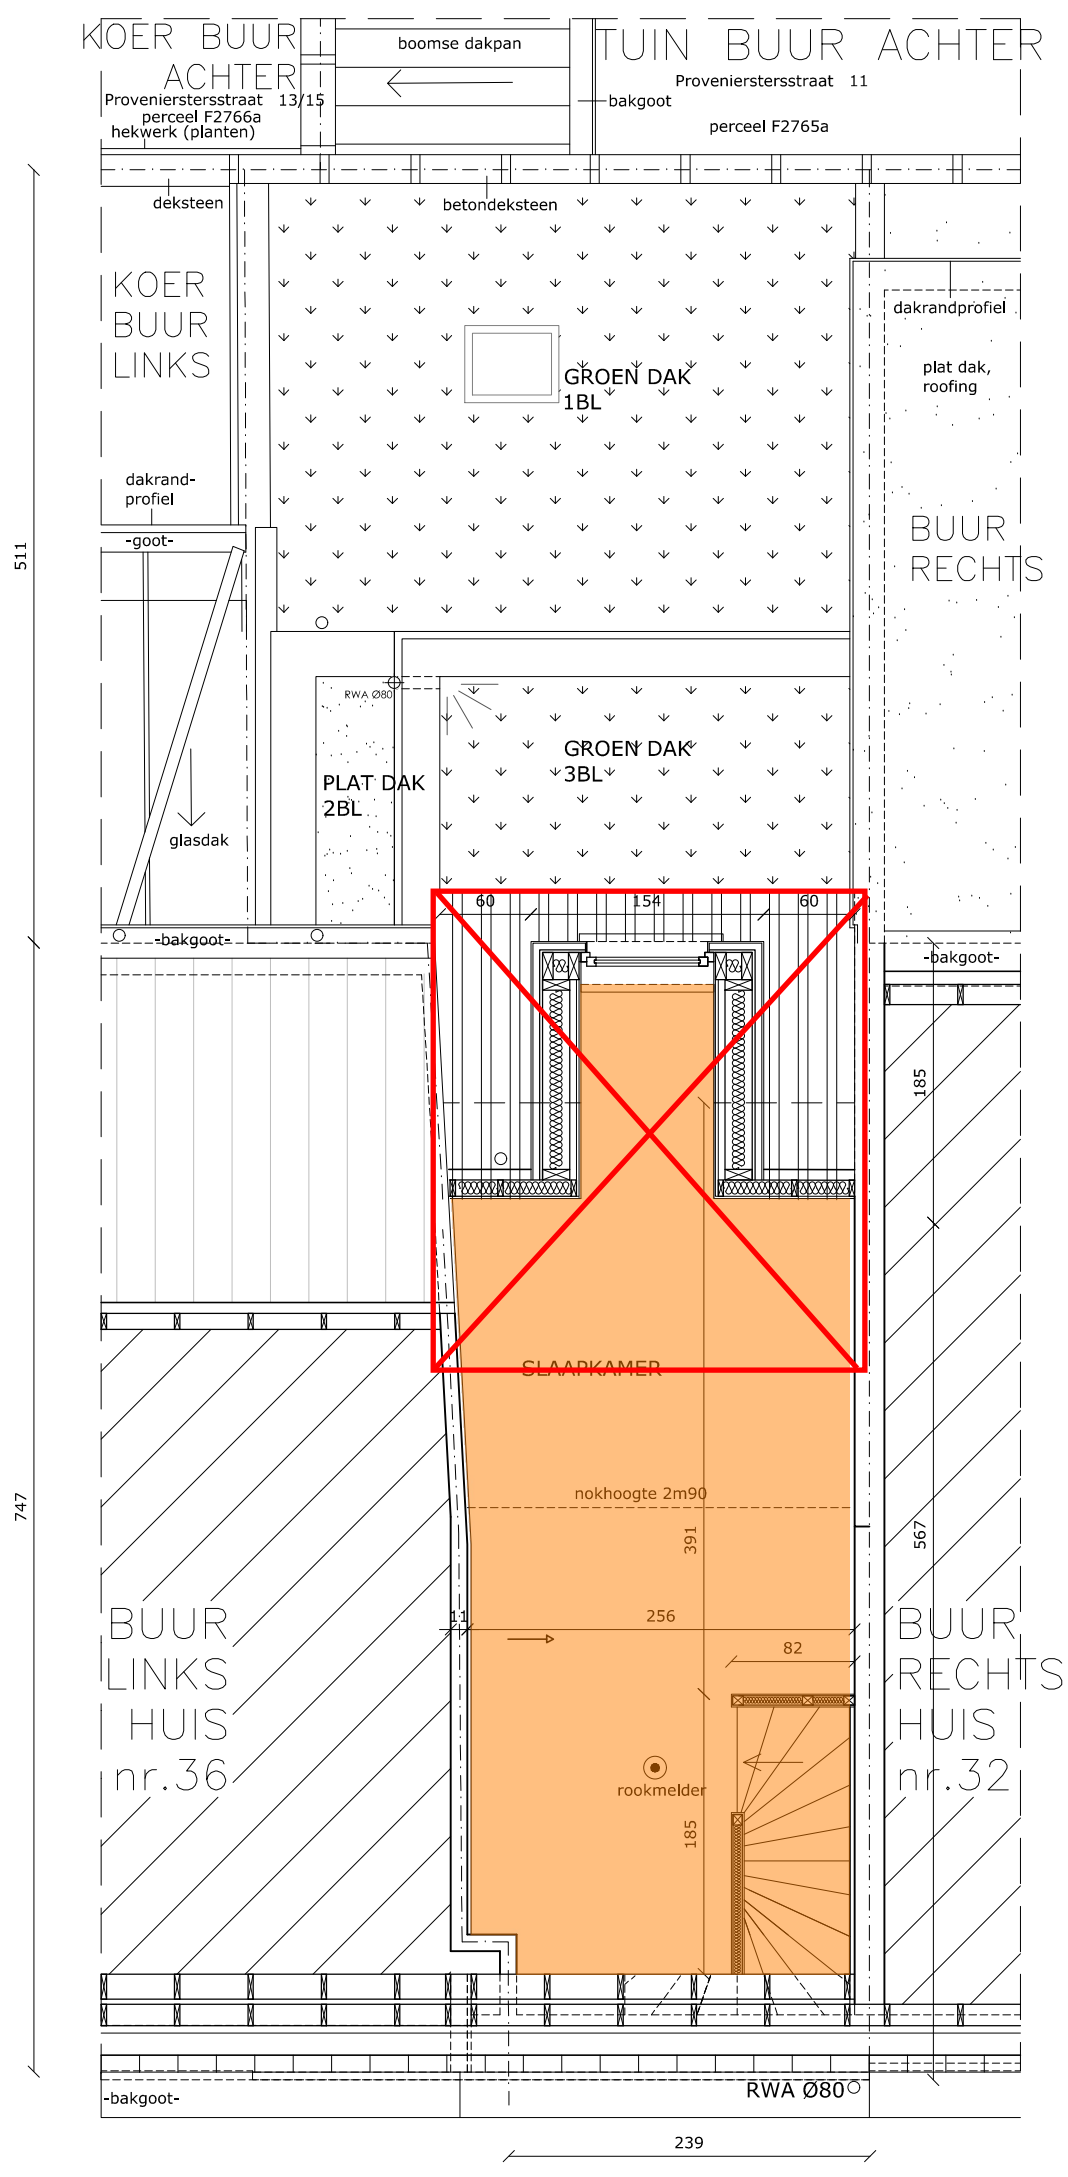

**LEGENDE PLAN / DOORSNEDE**

- bestaand funderingsmetselwerk
- nieuw funderingsmetselwerk
- bestaand metselwerk, in snelbouwsteen
- nieuw metselwerk, in snelbouwsteen
- bestaand parementmetselwerk
- nieuw parementmetselwerk
- beton
- hout
- nieuw metselwerk eenzijdig opgevoegd
- keperwanden
- plat dak, roofing
- terras/tegels
- hard isolatie
- zacht isolatie
- ytong
- vloerpassen +000
- rookmelder

**LEGENDE BRANDWEER**

- Brand blusapparaat
- Branddeken
- Brand- Rookmelder
- Nooduitgang
- Richting Nooduitgang
- Circulatieweg/Evacuatieweg
- Compartment 1
- Compartment 2
- Zelfsluitend branddeur EI 30

## PLAN NR. 34 NIVEAU + 3