


**ZIE BIJZONDERE  
VOORWAARDE(N)**

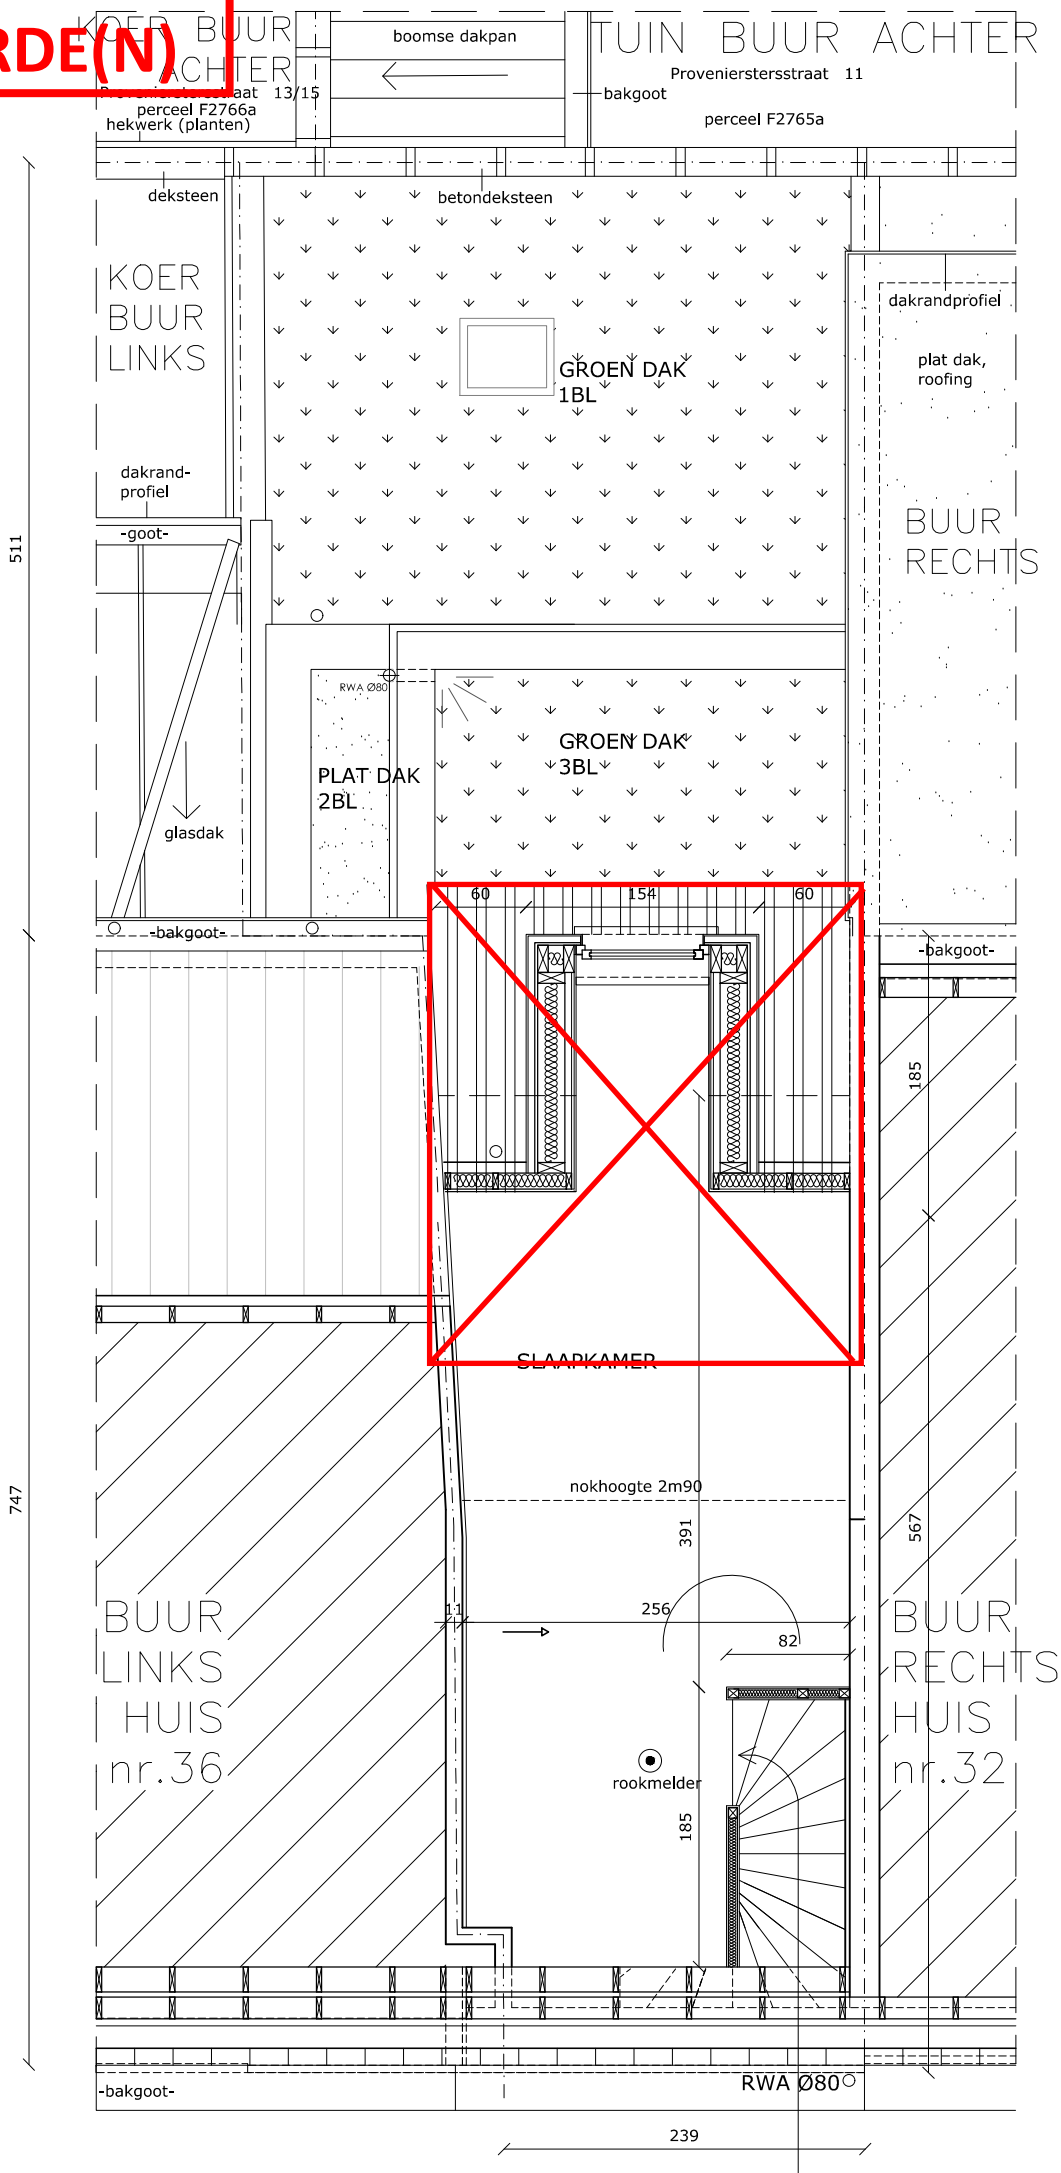

**LEGENDE PLAN /DOORSNEDE**

bestaand funderingsmetselwerk	
nieuw funderingsmetselwerk	
bestaand metselwerk, in snelbouwsteen	
nieuw metselwerk, in snelbouwsteen	
bestaand parementmetselwerk	
nieuw parementmetselwerk	
beton	
hout	
nieuw metselwerk eenzijdig opgevoegd	
keperwanden	
plat dak	
terras/tegels	
hard isolatie	
zacht isolatie	
ytong	
vloerpassen +000	
rookmelder	

**PLAN NR. 34  
NIVEAU + 3**