



AFWIJKING BUITENRUIMTE TOEGESTAAN

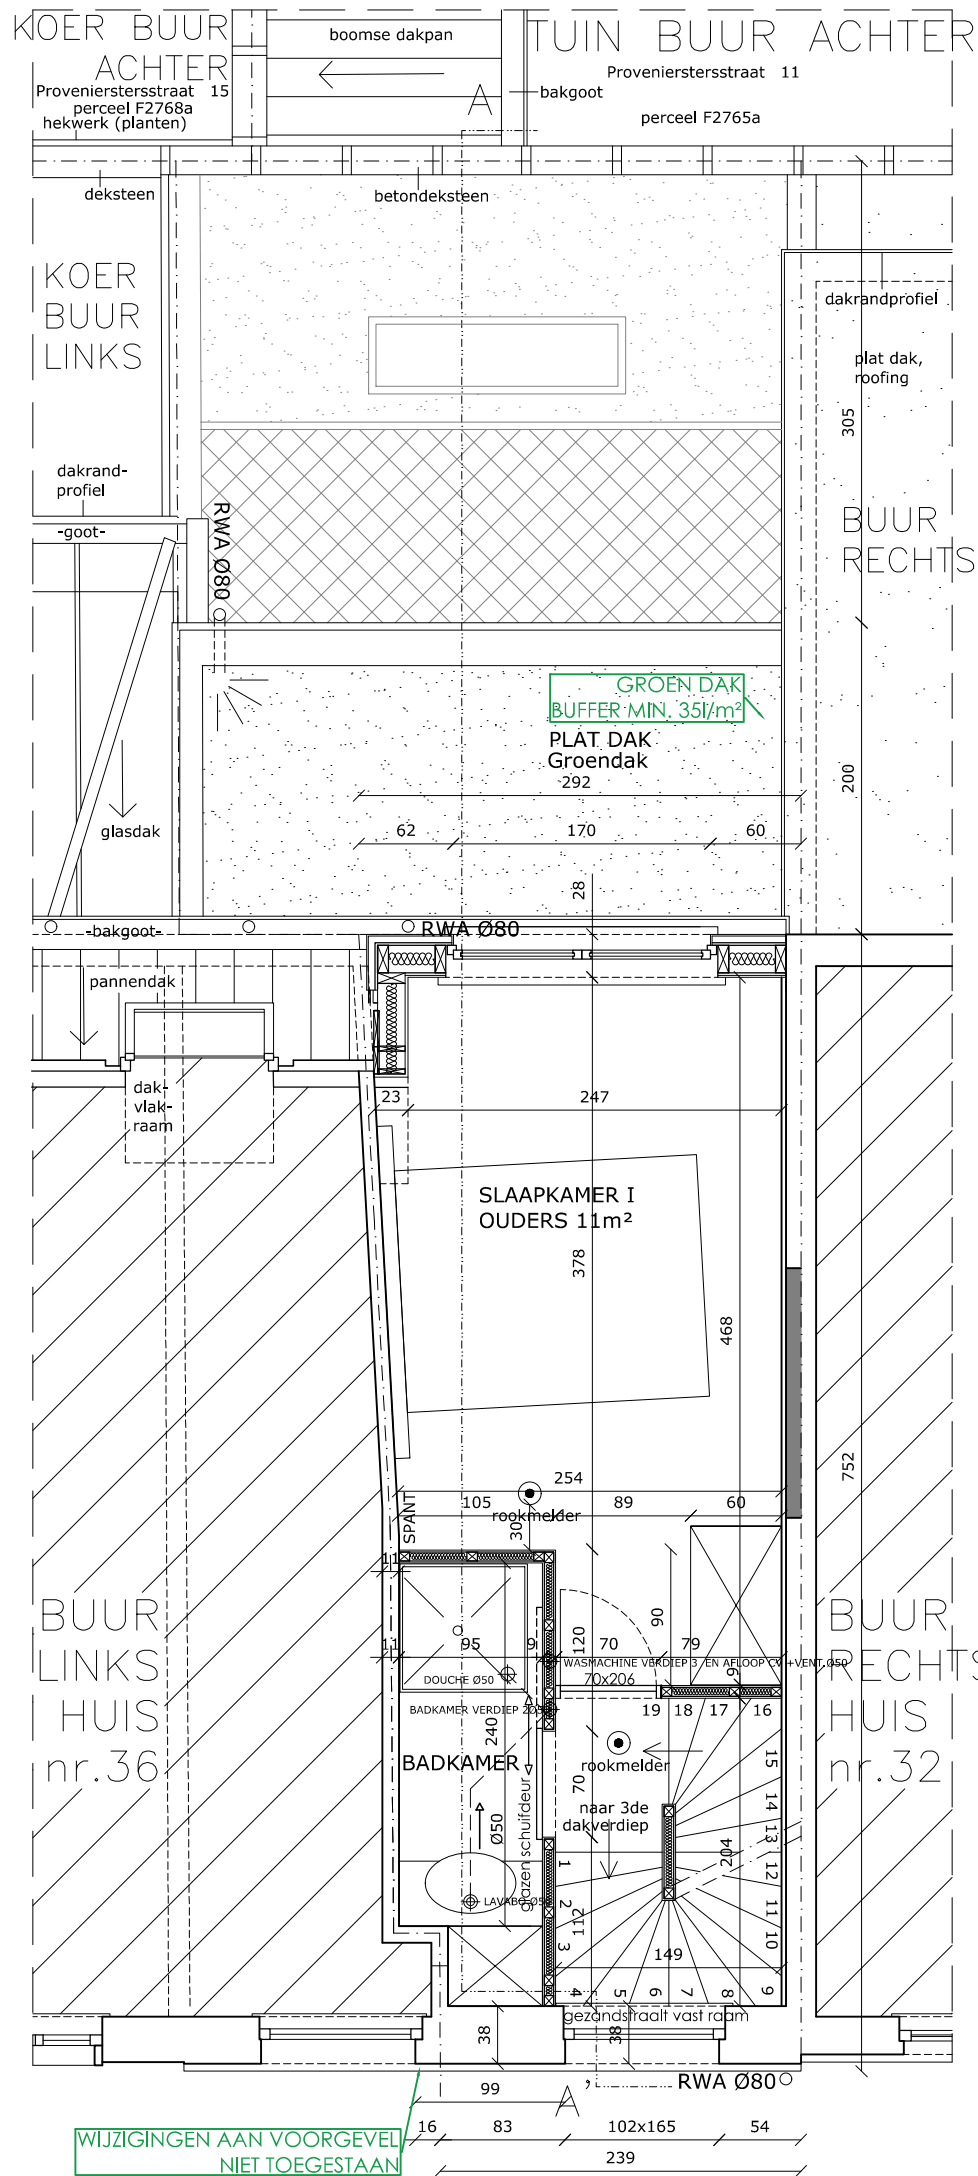

WIJZIGINGEN AAN VOORGEVEL NIET TOEGESTAAN

PLAN NR. 34

NIVEAU + 2

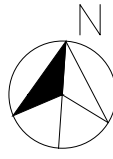

LEGENDE PLAN /DOORSNEDE	
bestaand funderingsmetselwerk	
nieuw funderingsmetselwerk	
bestaand metselwerk, in snelbouwsteen	
nieuw metselwerk, in snelbouwsteen	
bestaand parementmetselwerk	
nieuw parementmetselwerk	
beton	
hout	
nieuw metselwerk eenzijdig opgevoegd	
keperwanden	
plat dak	
terras/tegels	
hard isolatie	
zacht isolatie	
ytong	
vloerpassen +000	
rookmelder	