


AFWIJKING BUITENRUIMTE TOEGESTAAN

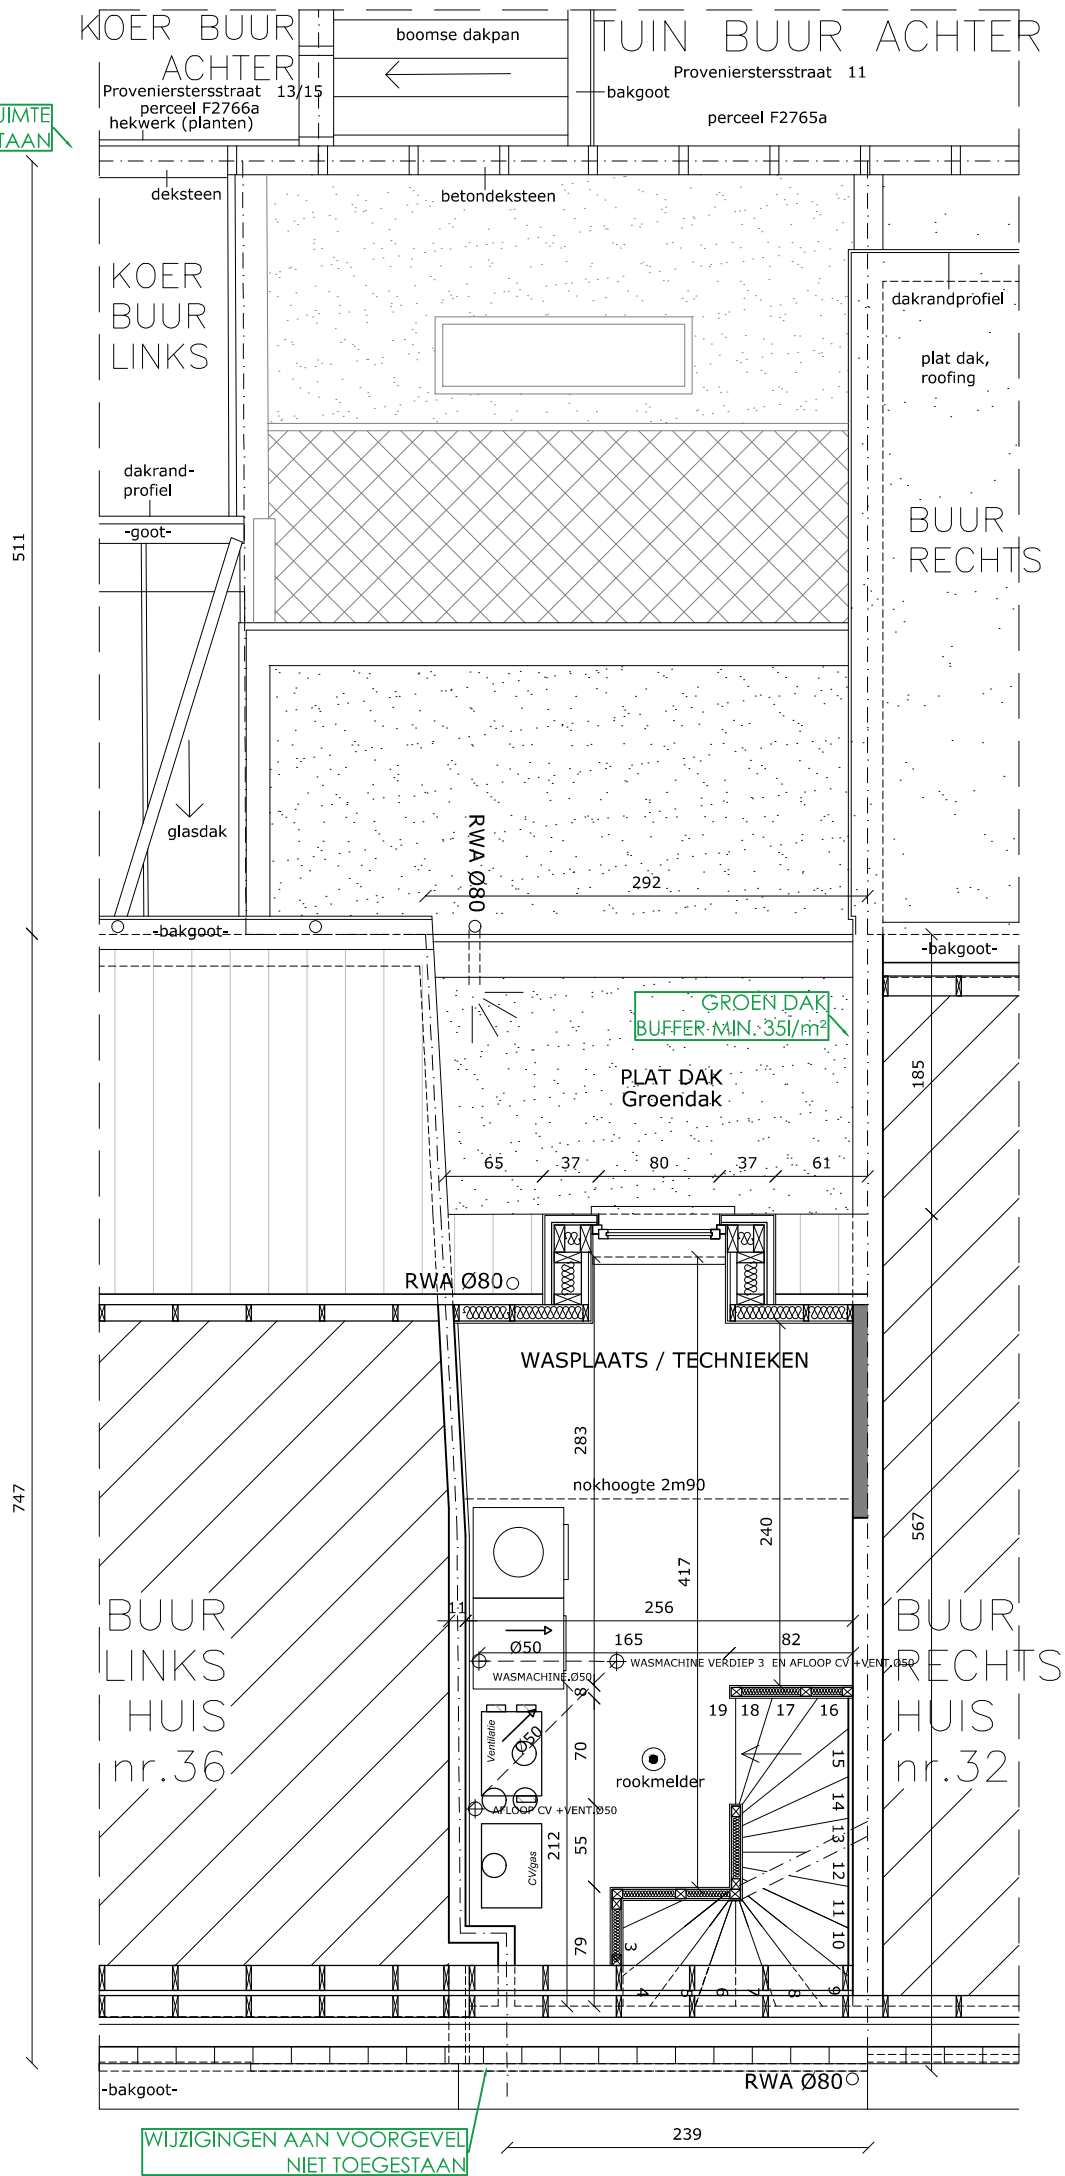

LEGENDE PLAN /DOORSNEDE	
bestaand funderingsmetselwerk	
nieuw funderingsmetselwerk	
bestaand metselwerk, in snelbouwsteen	
nieuw metselwerk, in snelbouwsteen	
bestaand parementmetselwerk	
nieuw parementmetselwerk	
beton	
hout	
nieuw metselwerk eenzijdig opgevoegd	
keperwanden	
plat dak	
terras/tegels	
hard isolatie	
zacht isolatie	
ytong	
vloerpassen +000	
rookmelder	

PLAN NR. 34

NIVEAU + 3

ARCHITECT ROBERT CLAPPAERT & PARTNERS

Derbystraat 29 B - 9051 Gent (SDW)
Tel: 0475/ 38.32.83
e-mail: info@architectclappaert.be

BOUWAANVRAAG
V. VERDIEP 3

SCHAAL
1 : 50

cm: 0 50 100 200 250 300 400 500

PLAN: 5/ 5



Dossier RC.20.26

Datum 30/12/2020