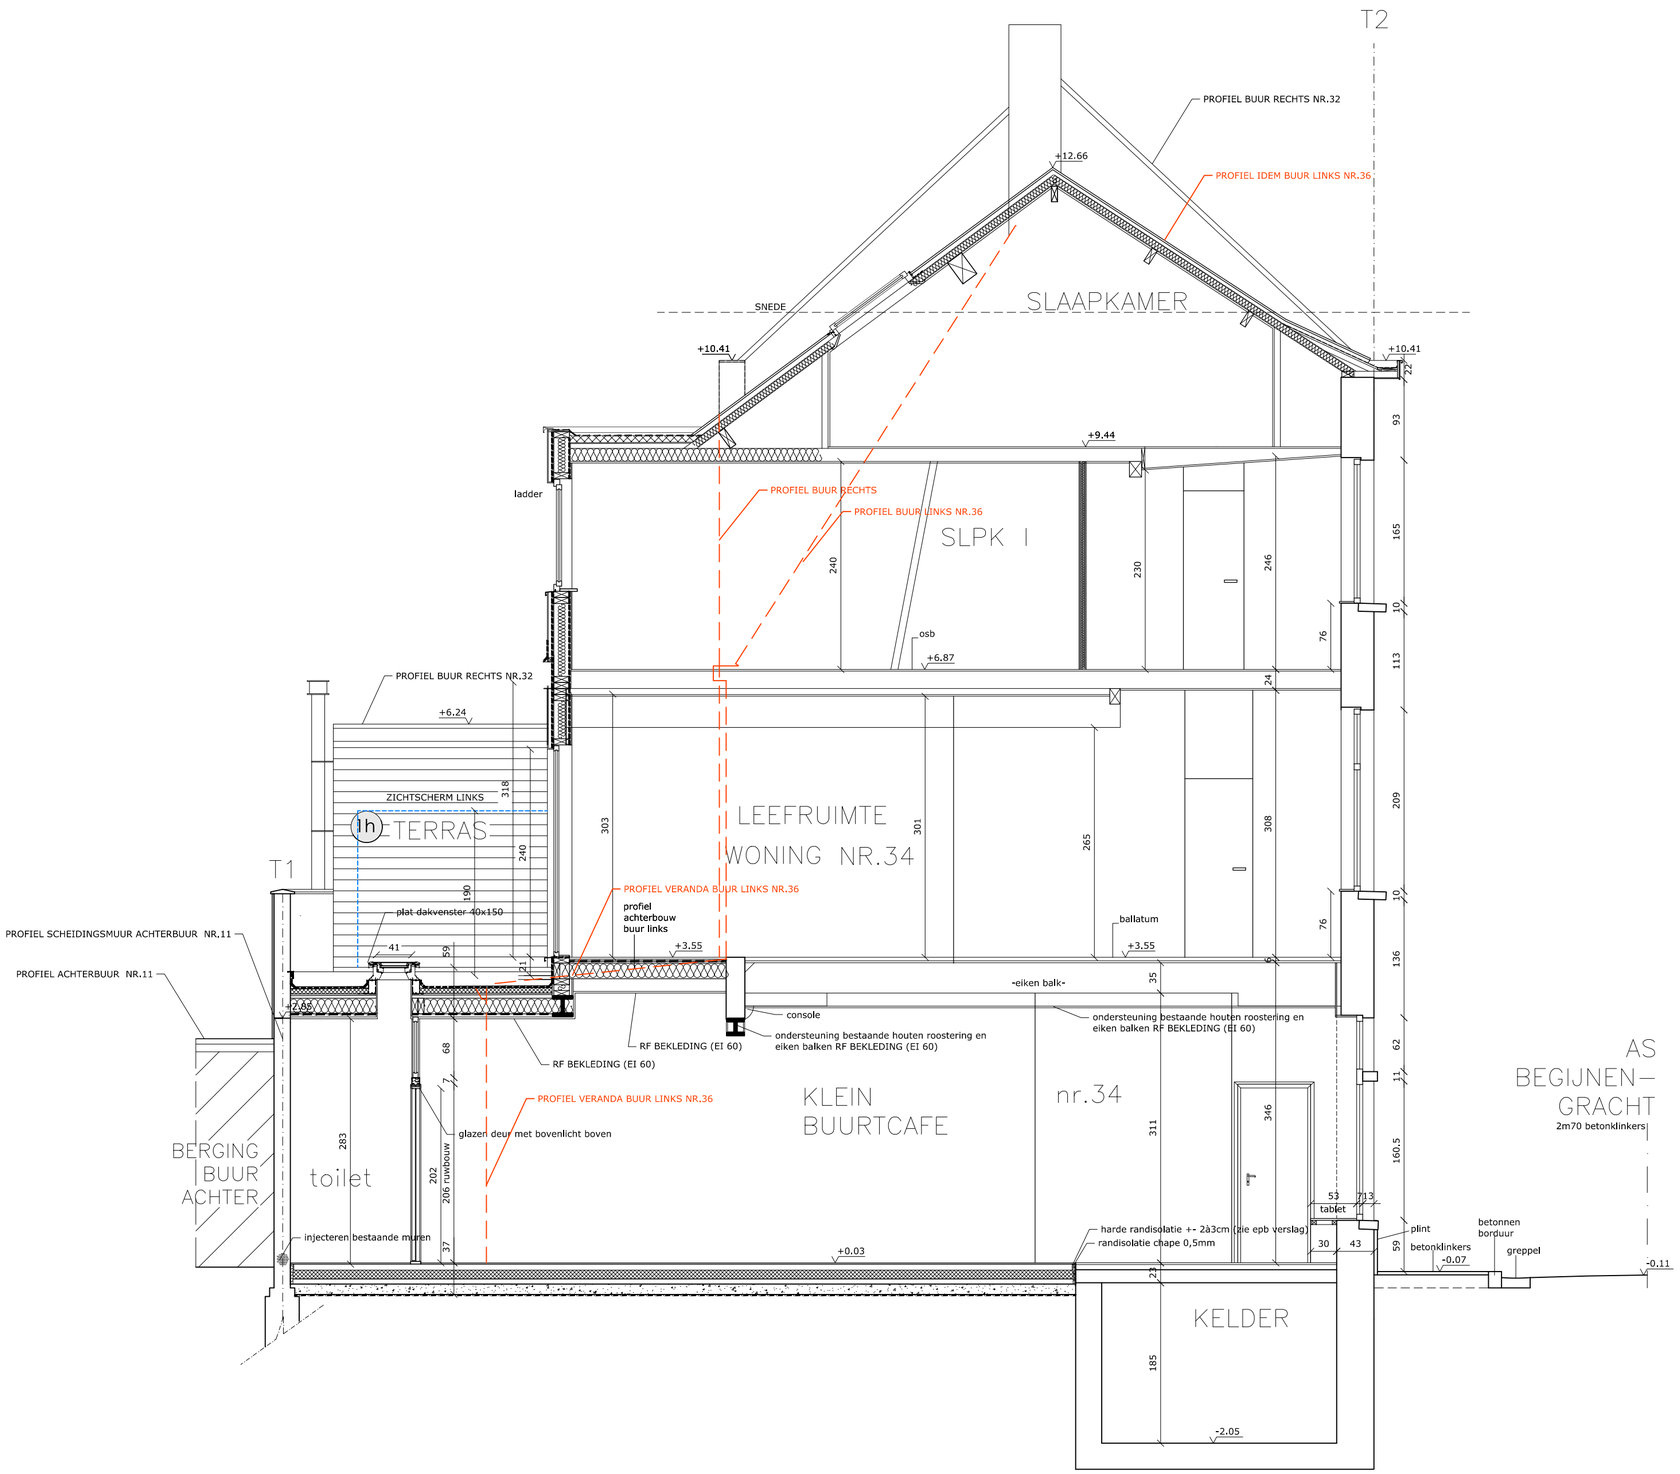

LEGENDE PLAN /DOORSNEDE

- bestaand funderingsmetselwerk
- nieuw funderingsmetselwerk
- bestaand metselwerk, in snelbouwsteen
- nieuw metselwerk, in snelbouwsteen
- bestaand parementmetselwerk
- nieuw parementmetselwerk
- beton
- hout
- nieuw metselwerk eenzijdig opgevoegd
- keperwanden OSB WIND
- plat dak
- terras/tegels
- hard isolatie
- zacht isolatie
- ytong
- vloerpassen +000 +000 +000
- rookmelder

D O O R S N E D E A A ' / T E R R E I N P R O F I E L T 1 - T 2

ARCHITECT ROBERT CLAPPAERT
& PARTNERS
Derbystraat 29 B - 9051 Gent (SDW)
Tel: 0475/ 38.32.83
e-mail: info@architectclappaert.be

BOUWAANVRAAG

B . D O O R S N E D E A A '

SNEDE: 1 / 1

SCHAAL 1 : 50

cm: 0 50 100 200 250 300 400 500

N

Datum 23/05/2024

Dossier RC.24.19