

LEGENDE PLAN /DOORSNEDE

bestaand funderingsmetselwerk	[Symbol]
nieuw funderingsmetselwerk	[Symbol]
bestaand metselwerk, in snelbouwsteen	[Symbol]
nieuw metselwerk, in snelbouwsteen	[Symbol]
bestaand parementmetselwerk	[Symbol]
nieuw parementmetselwerk	[Symbol]
beton	[Symbol]
hout	[Symbol]
nieuw metselwerk eenzijdig opgevoegd	[Symbol]
keperwanden	[Symbol]
plat dak	[Symbol]
terras/tegels	[Symbol]
hard isolatie	[Symbol]
zacht isolatie	[Symbol]
ylong	[Symbol]
vloerpassen +000	[Symbol]
rookmelder +000	[Symbol]

- BESTAANDE:**
- 1a GEVELMATERIAAL: Wit geschilderde cementering
 - 1b GEVELMATERIAAL: Ivoorkleurige cementering
 - 1c GEVELMATERIAAL: Sierbepleistering
 - 1d GEVELMATERIAAL: natuursteen bekleding
 - 1e GEVELMATERIAAL: Witte gevelsteenstrips
 - 1f GEVELMATERIAAL: cementering
 - 1g GEVELMATERIAAL: leien
 - 2a RAAMWERK: Houten schrijnwerk
 - 2b RAAMWERK: Grijs PVC schrijnwerk
 - 2c RAAMWERK: Antraciet PVC schrijnwerk
 - 3a DAKBEDEKING: Steen rode dakpannen
 - 3b DAKBEDEKING: Zwarte dakpannen
 - 4a DORPELS/PLINTEN: Arduin
 - 5 RWA afvoer: PVC

DOORSNEDE AA' / TERREINPROFIEL T1 - T2

ARCHITECT ROBERT CLAPPAERT & PARTNERS


Derbystraat 29 B - 9051 Genk (SOW)
Tel: 0475/38.32.83
e-mail: info@architectclappaert.be

BOUWAANVRAAG

B. TERREINPROFIEL

PROFIEL 1 / 1

SCHAAL
1 : 50

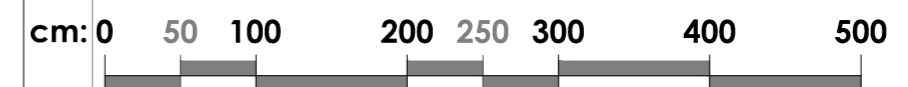

Datum 30/12/2020

Dossier RC.20.26