


Perceelsgrens

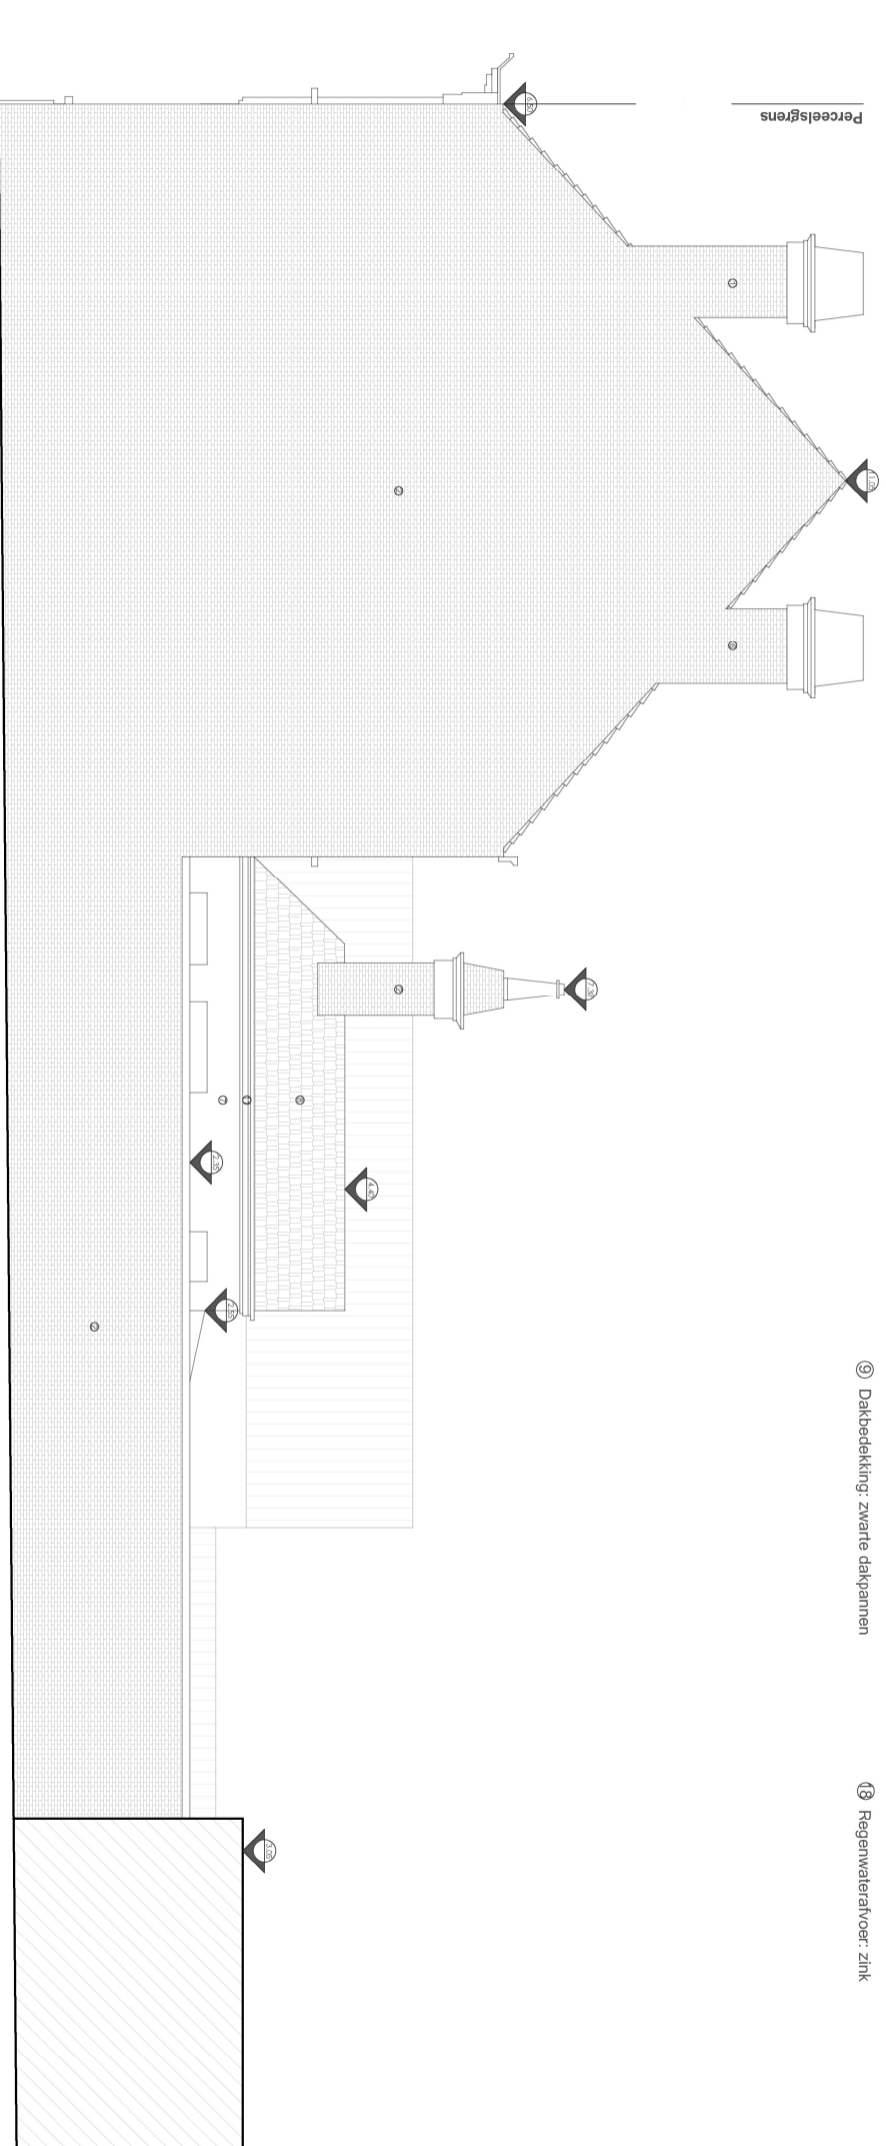

- 1 Baksteen geel
- 2 Baksteen rood
- 3 Snelbouwsteen
- 4 Gevelpleister: blauw geschilderd
- 5 Gevelpleister: wit gekalkd
- 6 Cementering grijs
- 7 Cementering wit
- 8 Dakbedekking: rode dakpannen
- 9 Dakbedekking: zwarte dakpannen

- 10 Gofplaat
- 11 Bakgoot: PVC wit
- 12 Bakgoot: HPL wit
- 13 Buitenschrijnwerk: hout wit
- 14 Buitenschrijnwerk: alu wit
- 15 Buitenschrijnwerk: PVC bruin
- 16 Buitenschrijnwerk: hout
- 17 Zichtbeton
- 18 Regenwaterafvoer: zink

Perceelsgrens

ZIGVEL RECHTS BESTAANDE TOESTAND  
SCALE 1:100

PROJECT  
NIEUWSTRAAT 24  
Sint-Denis-Vestrenm

DRAWING BY:  
BROUWERS EMMELINE

DRAWING TITLE:  
ZIGVEL RECHTS -  
BESTAANDE TOESTAND

SCALE:  
1:100  
DATE:  
12 / 04 / 2026



DRAWING NO:

G.B.03