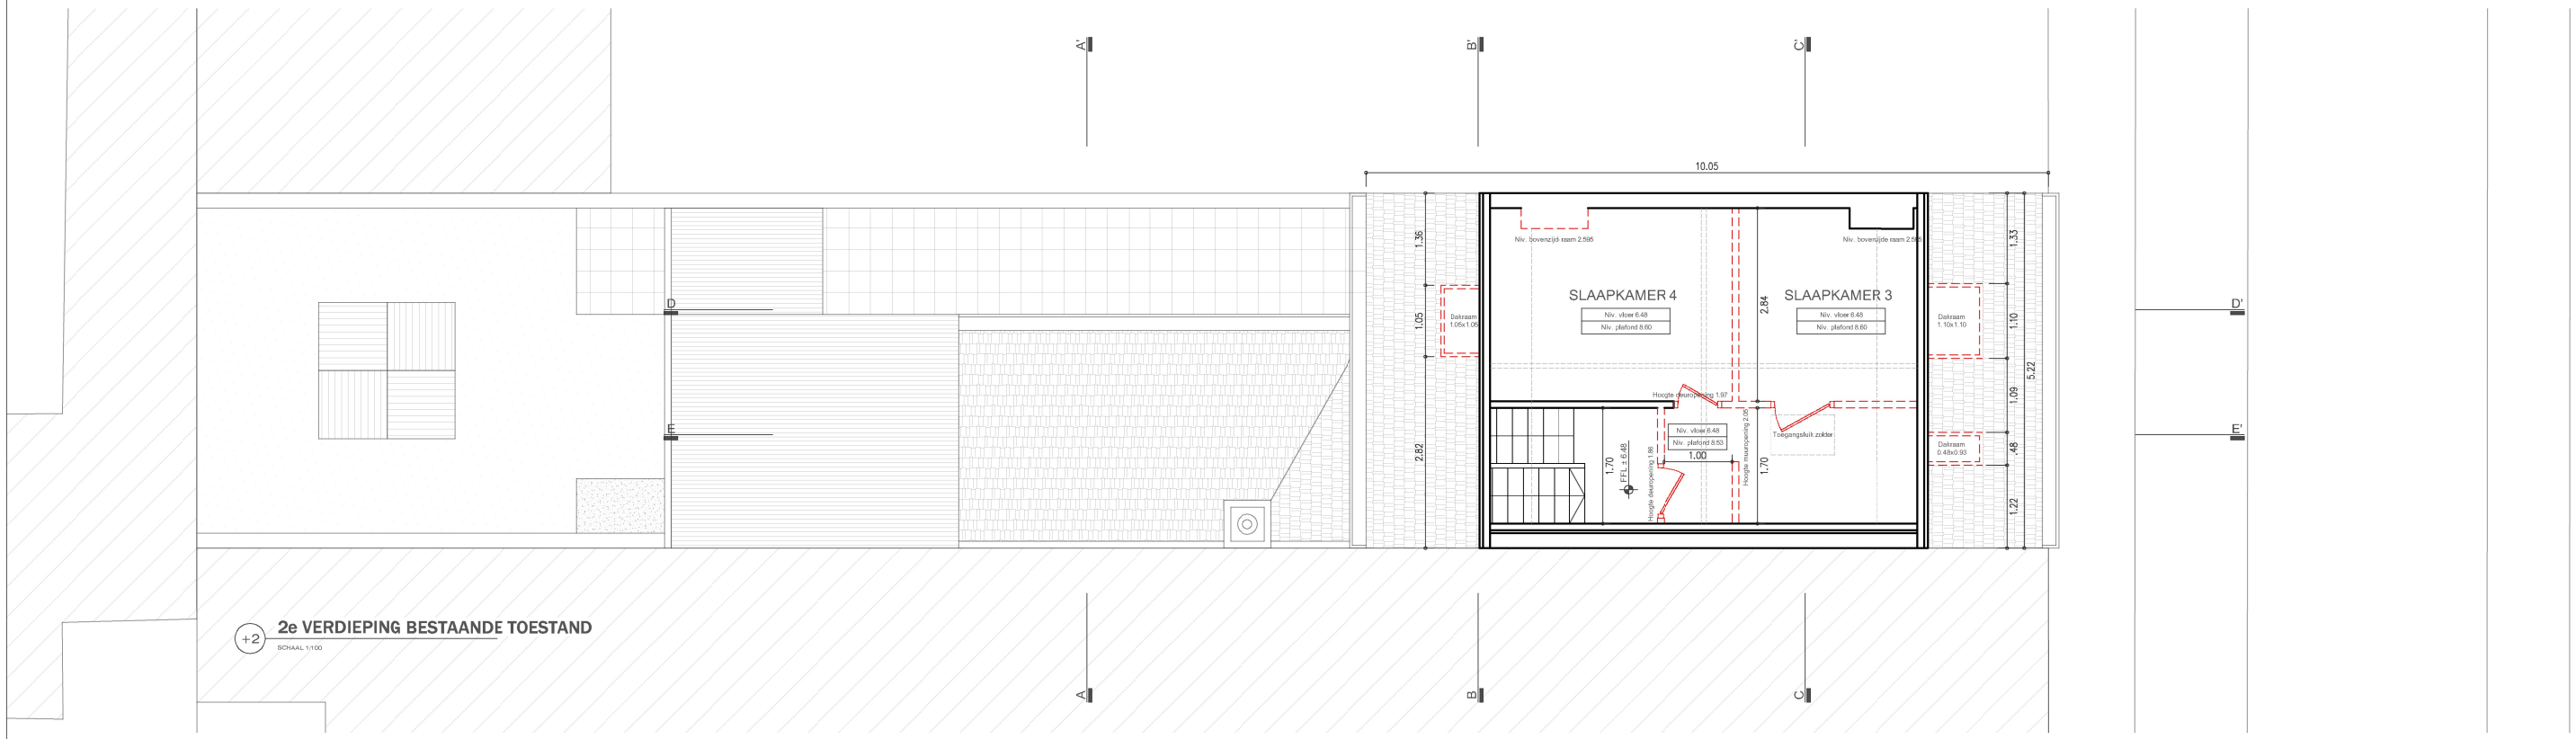

+2 **2e VERDIEPING BESTAANDE TOESTAND**

SCHAAL 1:100

PROJECT	DRAWING BY:	DRAWING TITLE:	SCALE:	DRAWING NO:
NIEUWSTRAAT 24 Sint-Denijs-Westrem	BROUWERS EMMELINE	TWEEDE VERDIEPING - BESTAANDE TOESTAND	1:100 DATE: 12 / 04 / 2026	P.B.04

0 1 2 3 5 10