


Perceelsgrens

Perceelsgrens

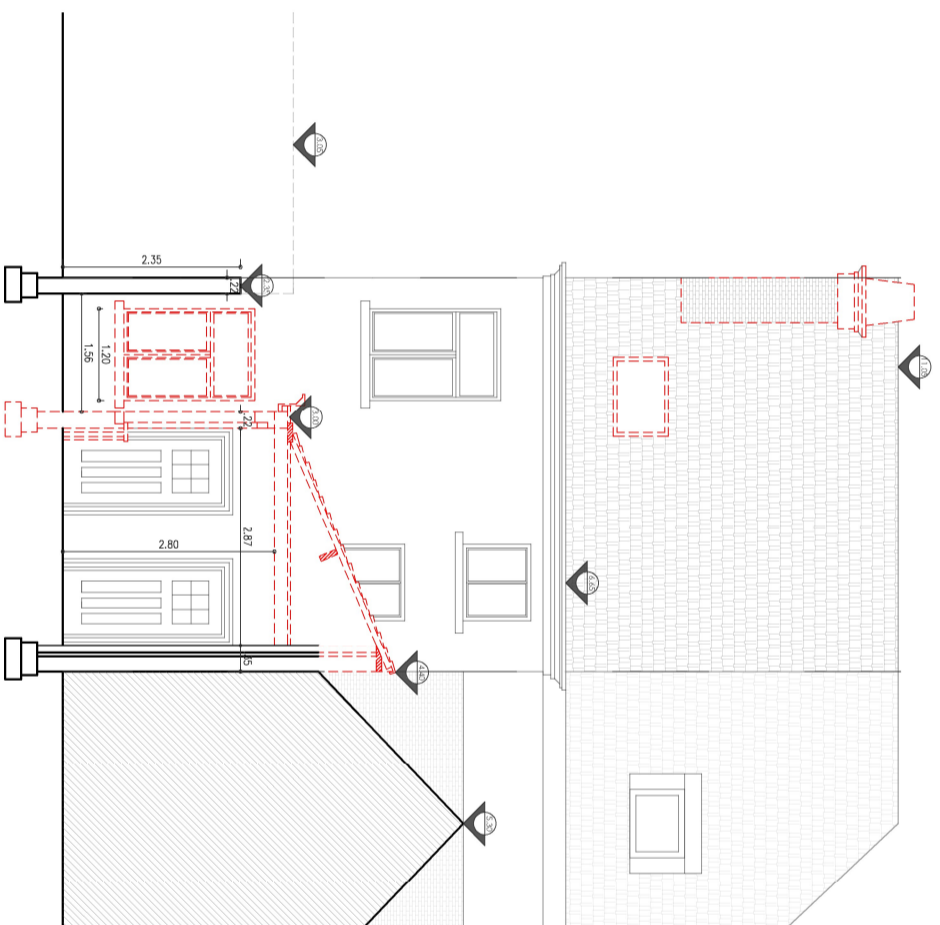

AA' SNEDE AA' BESTAANDE TOESTAND
SCALE 1:100

PROJECT

NIEUWSTRAAT 24
Sint-Denijs-Vestrenm

DRAWING BY:

BROUWERS EMMELINE

DRAWING TITLE:

SNEDE AA' -
BESTAANDE TOESTAND

SCALE:

1:100

DATE:

12 / 04 / 2026

DRAWING NO.:

S.B.01

