


De slaapkamers
onder het dak moeten
samengevoegd tot 1
slaapkamer.

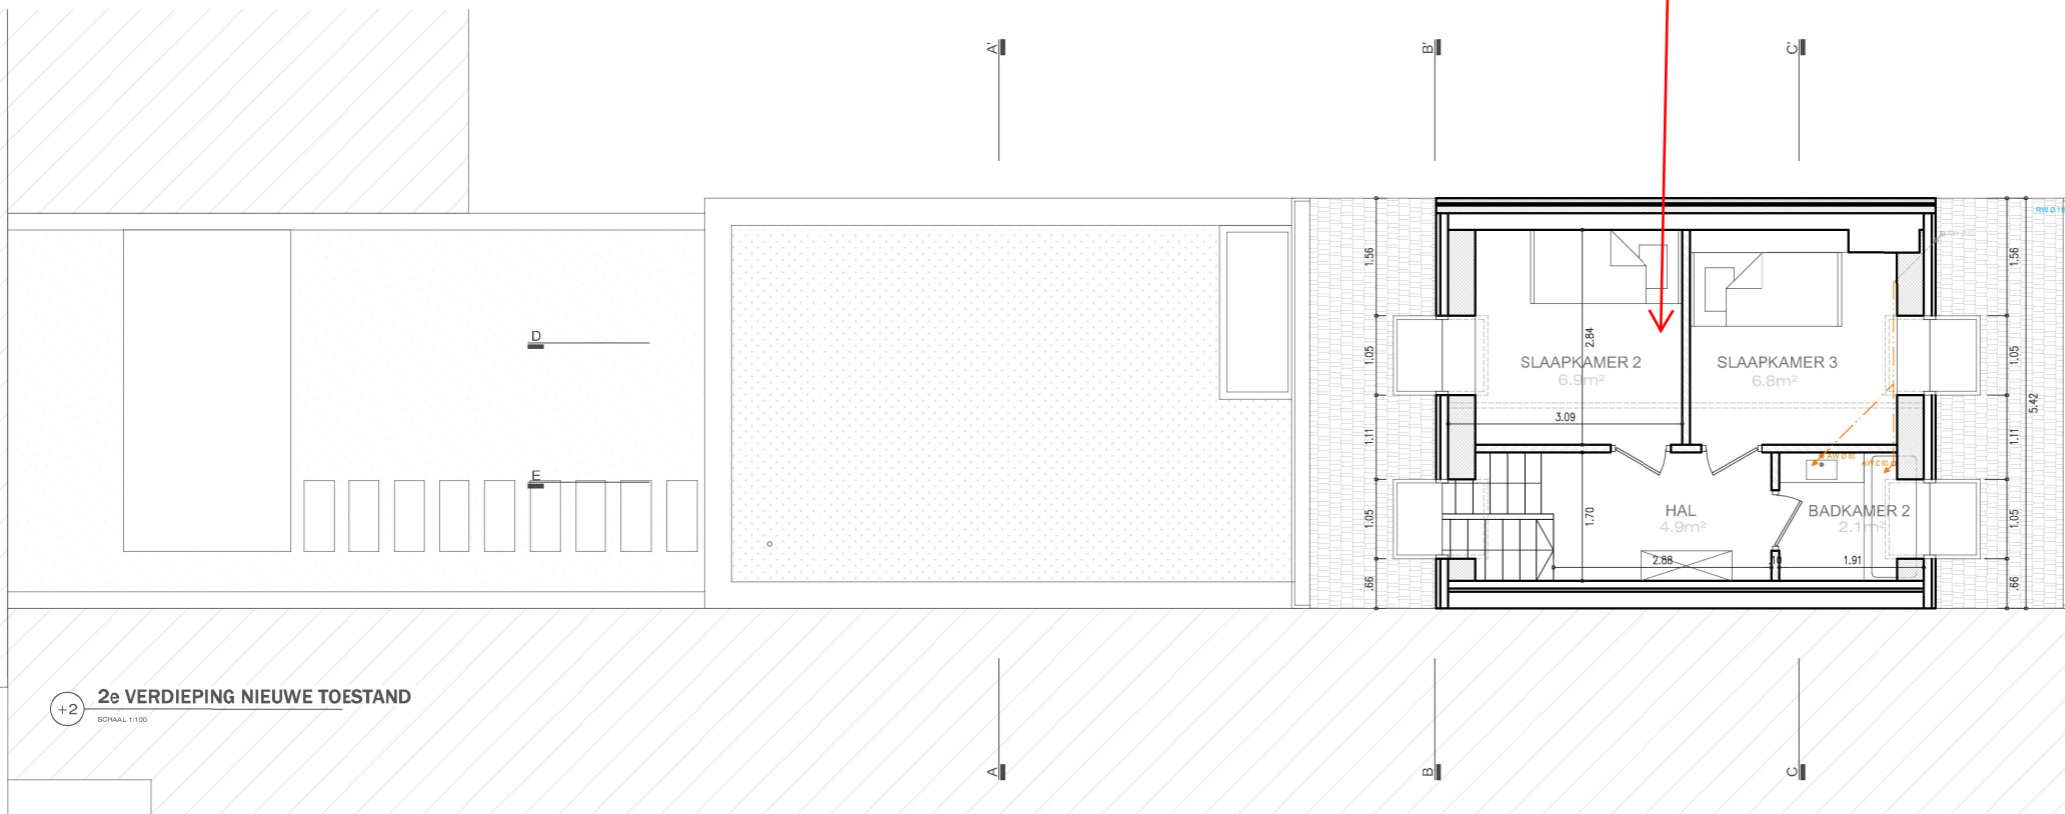

+2 2e VERDIEPING NIEUWE TOESTAND
SCHAAL 1:100

**ZIE BIJZONDERE
VOORWAARDE(N)**

PROJECT
NIEUWSTRAAT 24
Sint-Denijs-Westrem

DRAWING BY:
BROUWERS EMMELINE

DRAWING TITLE:
TWEDE VERDIEPING -
NIEUWE TOESTAND

SCALE:
1:100
DATE:
12 / 04 / 2026



DRAWING NO:
P.N.04

