

PROJECT
NIEUWSTRAAT 24
Sint-Denis-Vestren


DRAWING BY:
BROUWERS EMMELINE

DRAWING TITLE:
SNEDE CC -
BESTAANDE TOESTAND

SCALE:
1:100
DATE:
12 / 04 / 2026

Perceelsgrens

Perceelsgrens

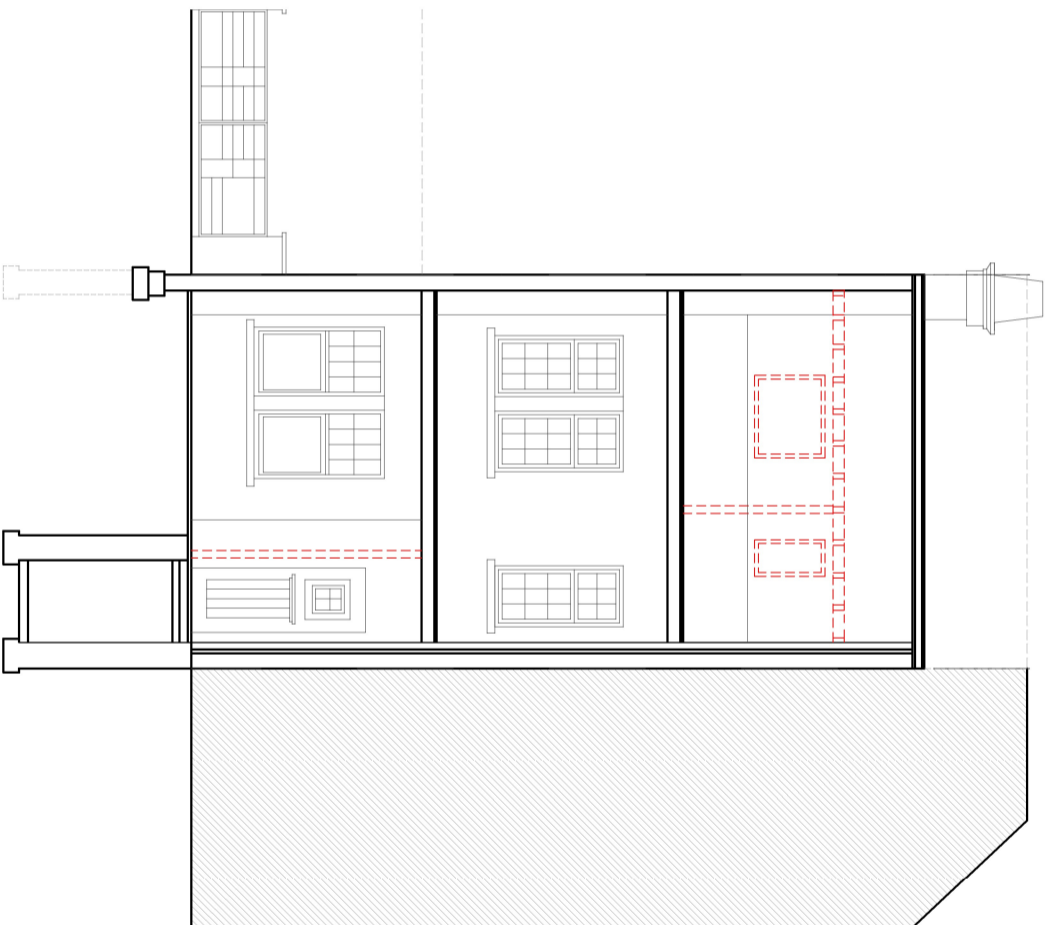

CC SNEDE CC - BESTAANDE TOESTAND
SCALE 1:100



DRAWING NO.:

S.B.02