



**ZIE BIJZONDERE
VOORWAARDE(N)**

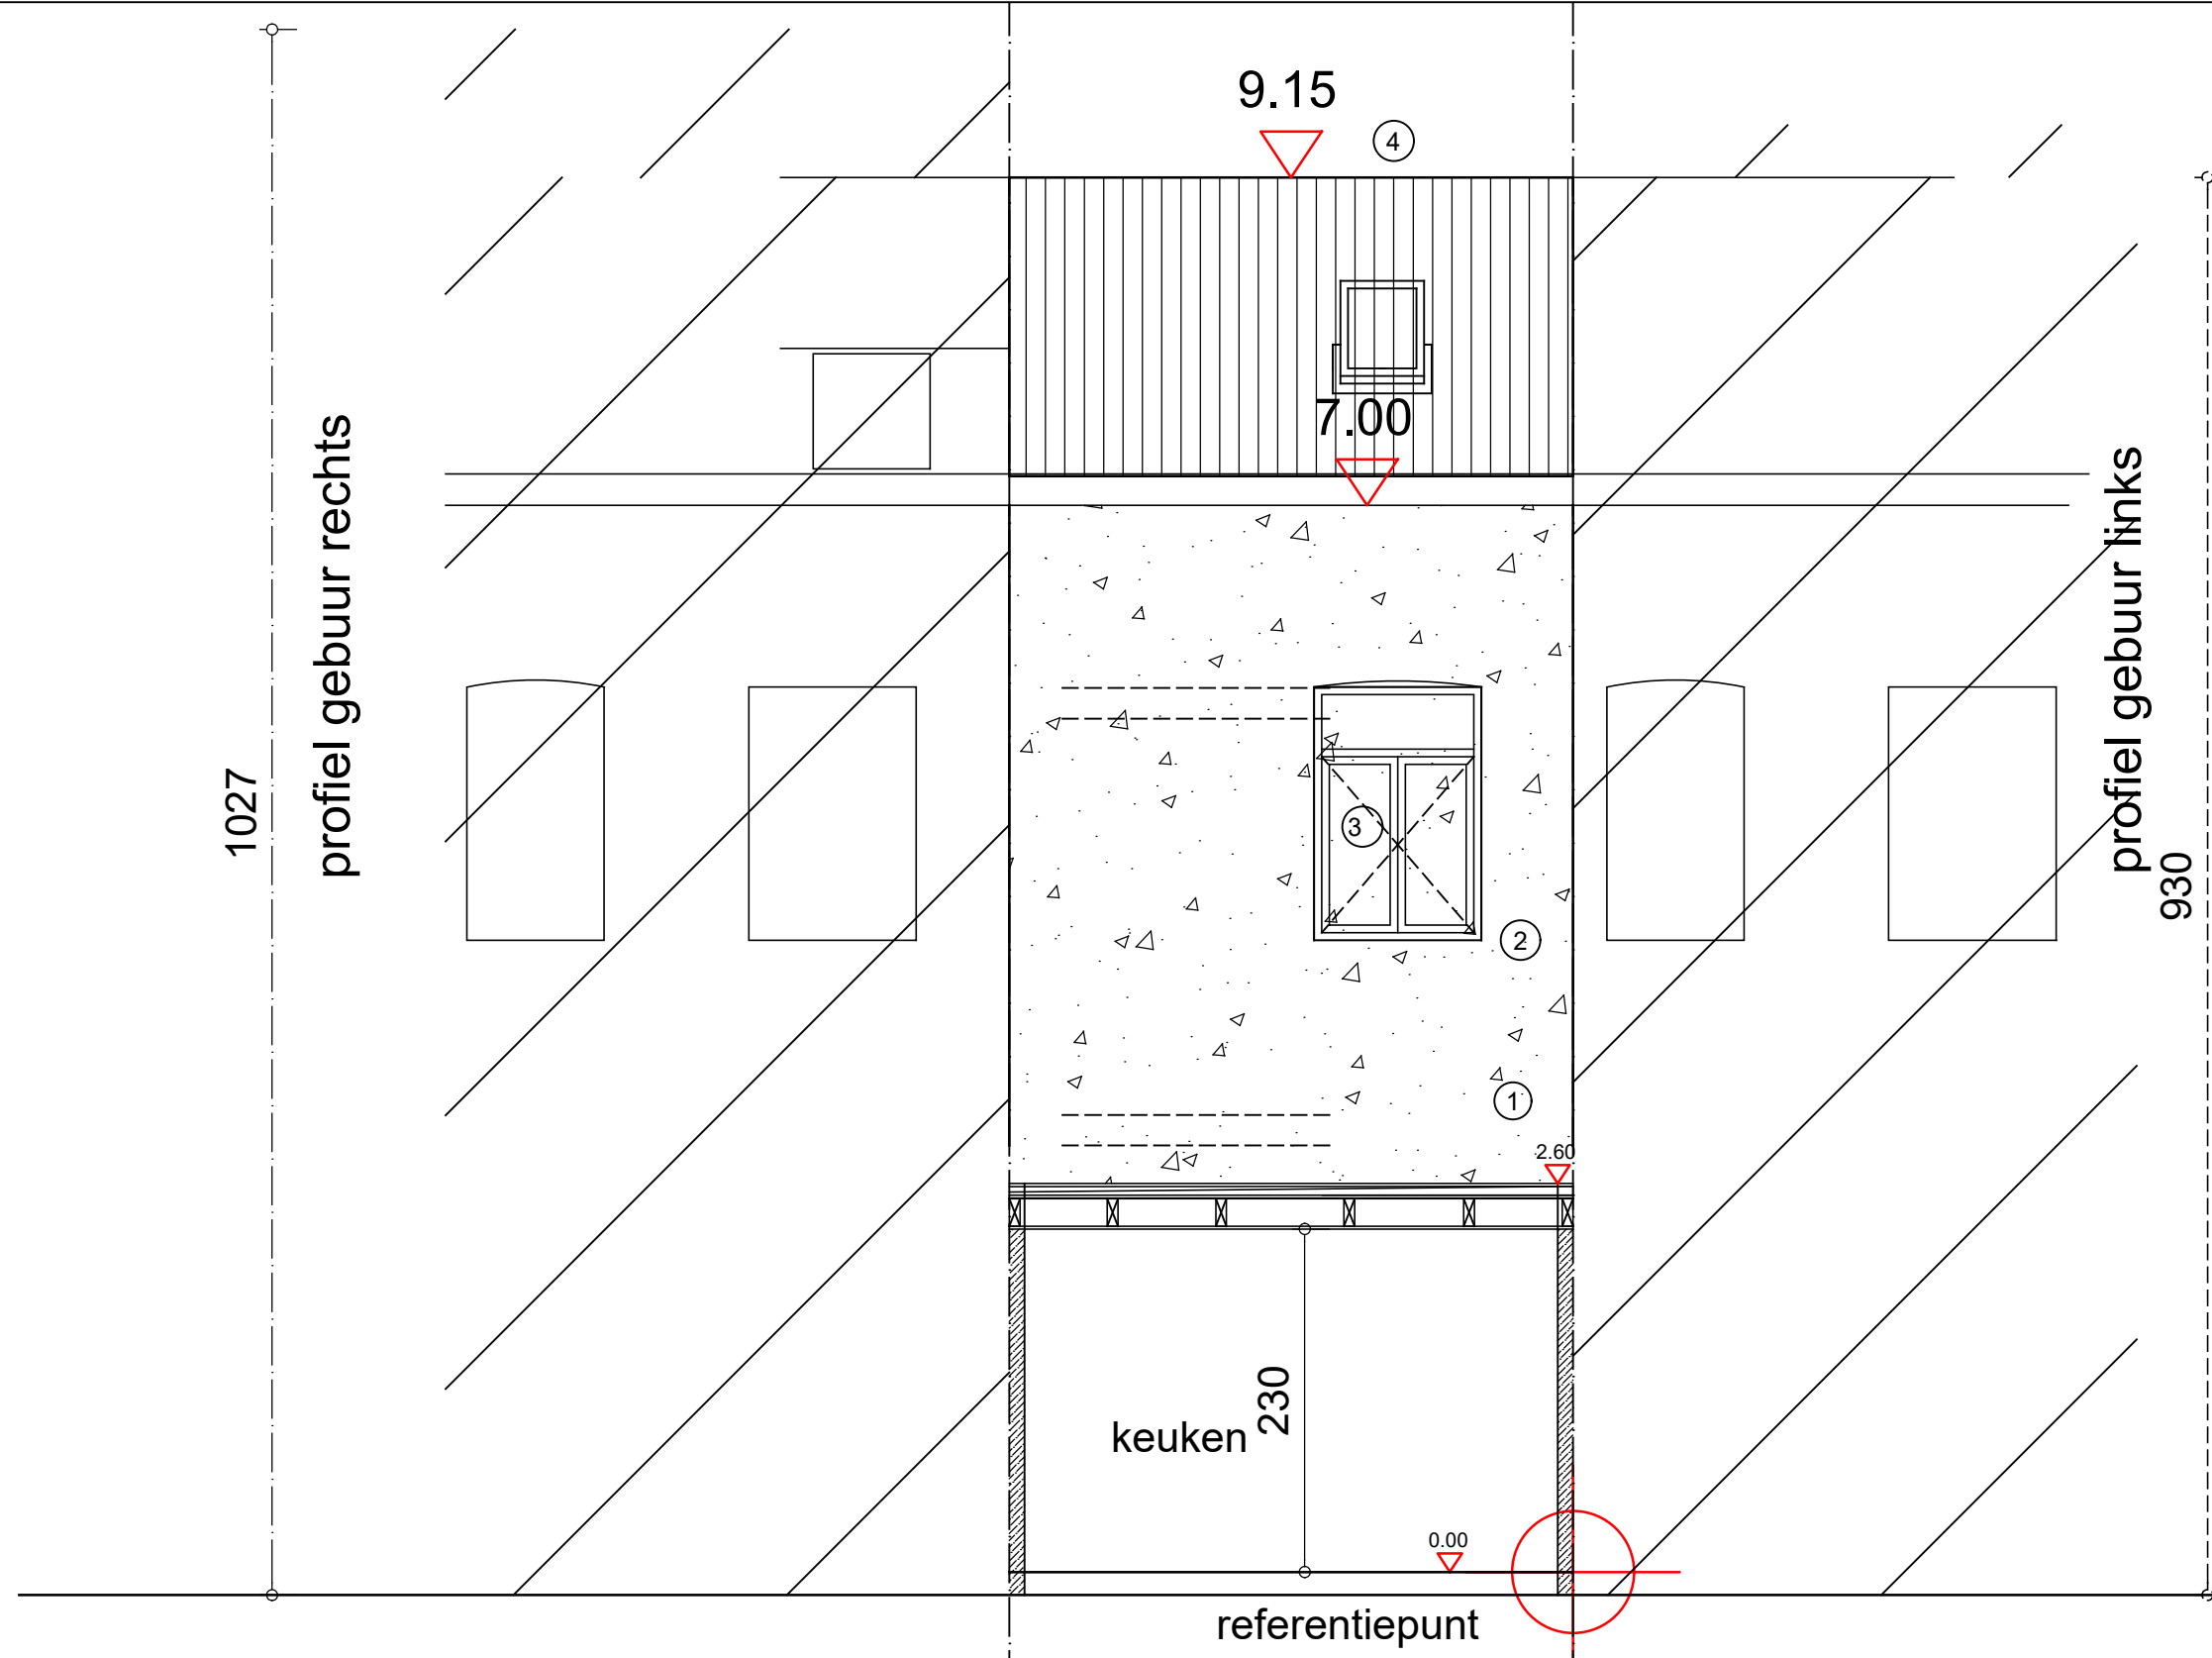

nieuwe toestand achtergevel / 1:50

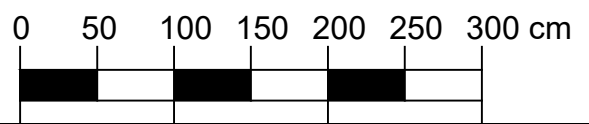

PROJECT: **RENOVEREN BESTAAND PAND**

PLAN: **Nieuwe ACHTERGEVEL**

BOUWPLAATS:
Fazantstraat 6
9000 Gent
Gent Afd. 1 sectie A nr 3384s³

BOUWHEER:
Dhr. CURAJ Elson
Fazantstraat 6
9000 Gent

Architect :
HELLEBUYCK ARCHITECTEN COMM.V.
Vriendschapstraat 37
9040 Gent- Sint Amandsberg
tel. +32(0) 487 859 437
e-mail : info@hellebuyckarchitecten.eu

DOSSIER : 951-26
PLANNR: BA_FAZ006_G_N_1
DATUM : 10/04/2026
SCHAAL : 1/50
BLAD : 10/19