

# gevelmaterialen gebuur links

PARAMENT:  
DORPELS:  
BUITENSCHRIJNWERK  
DAK:

bakstenen groen geschilderd  
arduin  
pvc wit  
dakpannen dak zwart

profiel gebuur links  
930

materialen zie plannenlijst

9.15


7.00

# gevelmaterialen gebuur rechts

PARAMENT:  
DORPELS:  
BUITENSCHRIJNWERK  
DAK:


bakstenen gevesteen rood  
arduin  
natuurlijk hout  
dakpannen dak zwart

profiel gebuur rechts  
1027

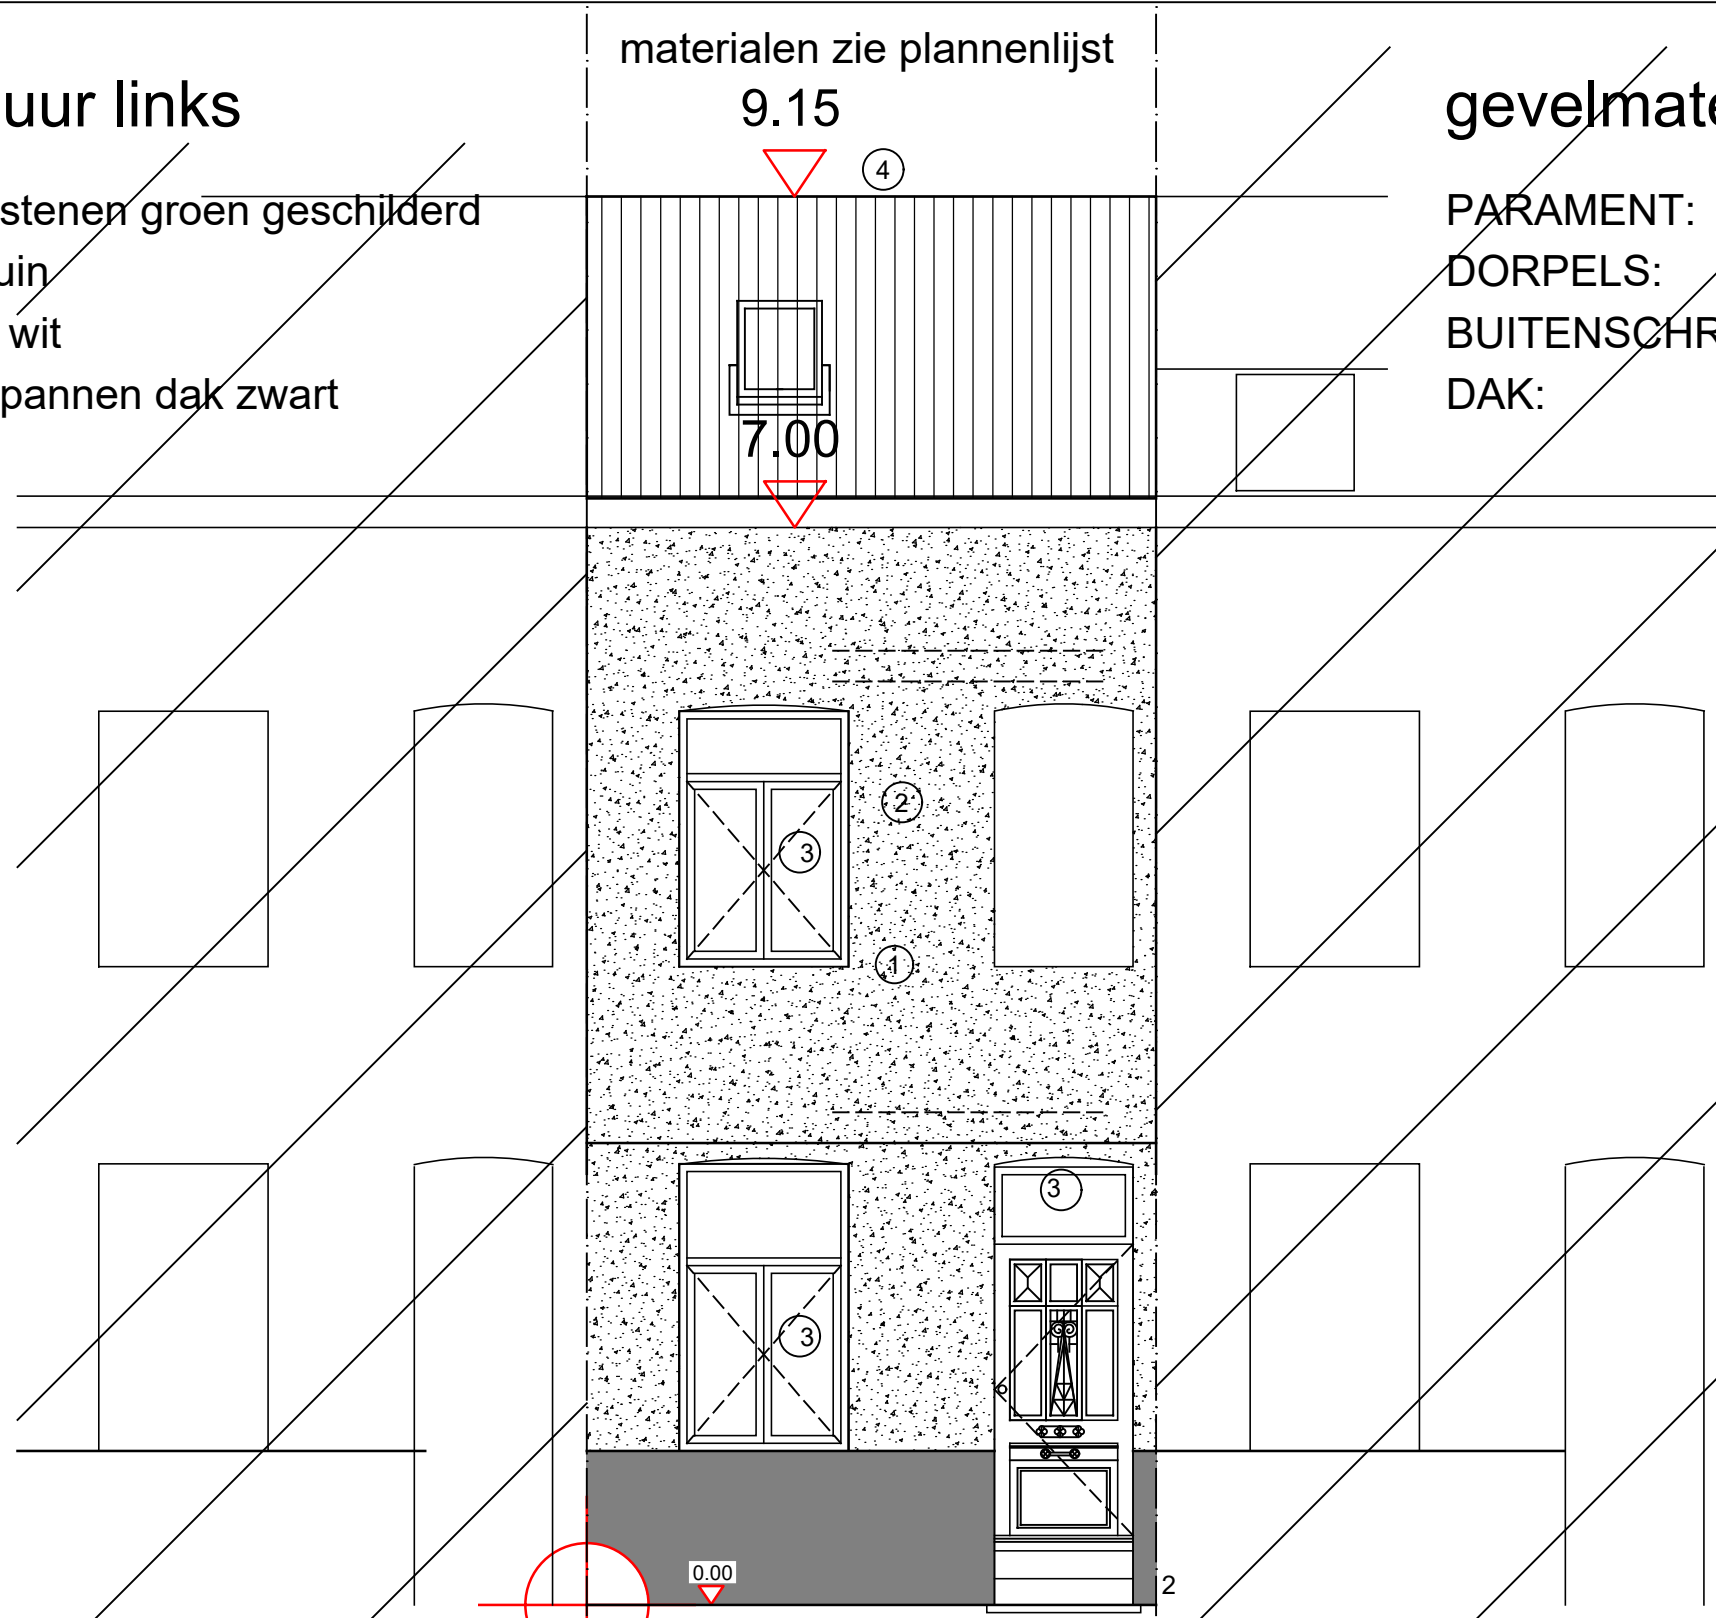

referentiepunt

vergunde toestand voorgevel / 1:50

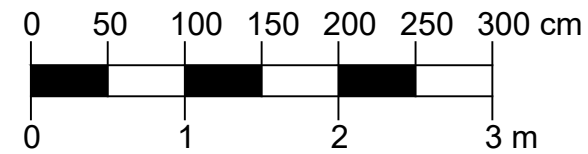

PROJECT: RENOVEREN BESTAAND PAND

PLAN: Vergunde VOORGEVEL

**BOUWPLAATS:**

Fazantstraat 6  
9000 Gent  
Gent Afd. 1 sectie A nr 3384s<sup>3</sup>

**BOUWHEER:**

Dhr. CURAJ Elson  
Fazantstraat 6  
9000 Gent

Architect :  
HELLEBUYCK ARCHITECTEN COMM.V.  
Vriendschapstraat 37  
9040 Gent- Sint Amandsberg  
tel. +32(0) 487 859 437  
e-mail : [info@hellebuyckarchitecten.eu](mailto:info@hellebuyckarchitecten.eu)

DOSSIER : 951-26  
PLANNR: BA\_FAZ006\_G\_V\_1  
DATUM : 10/04/2026  
SCHAAL : 1/50  
BLAD : 18/19