



# FAZANTSTRAAT

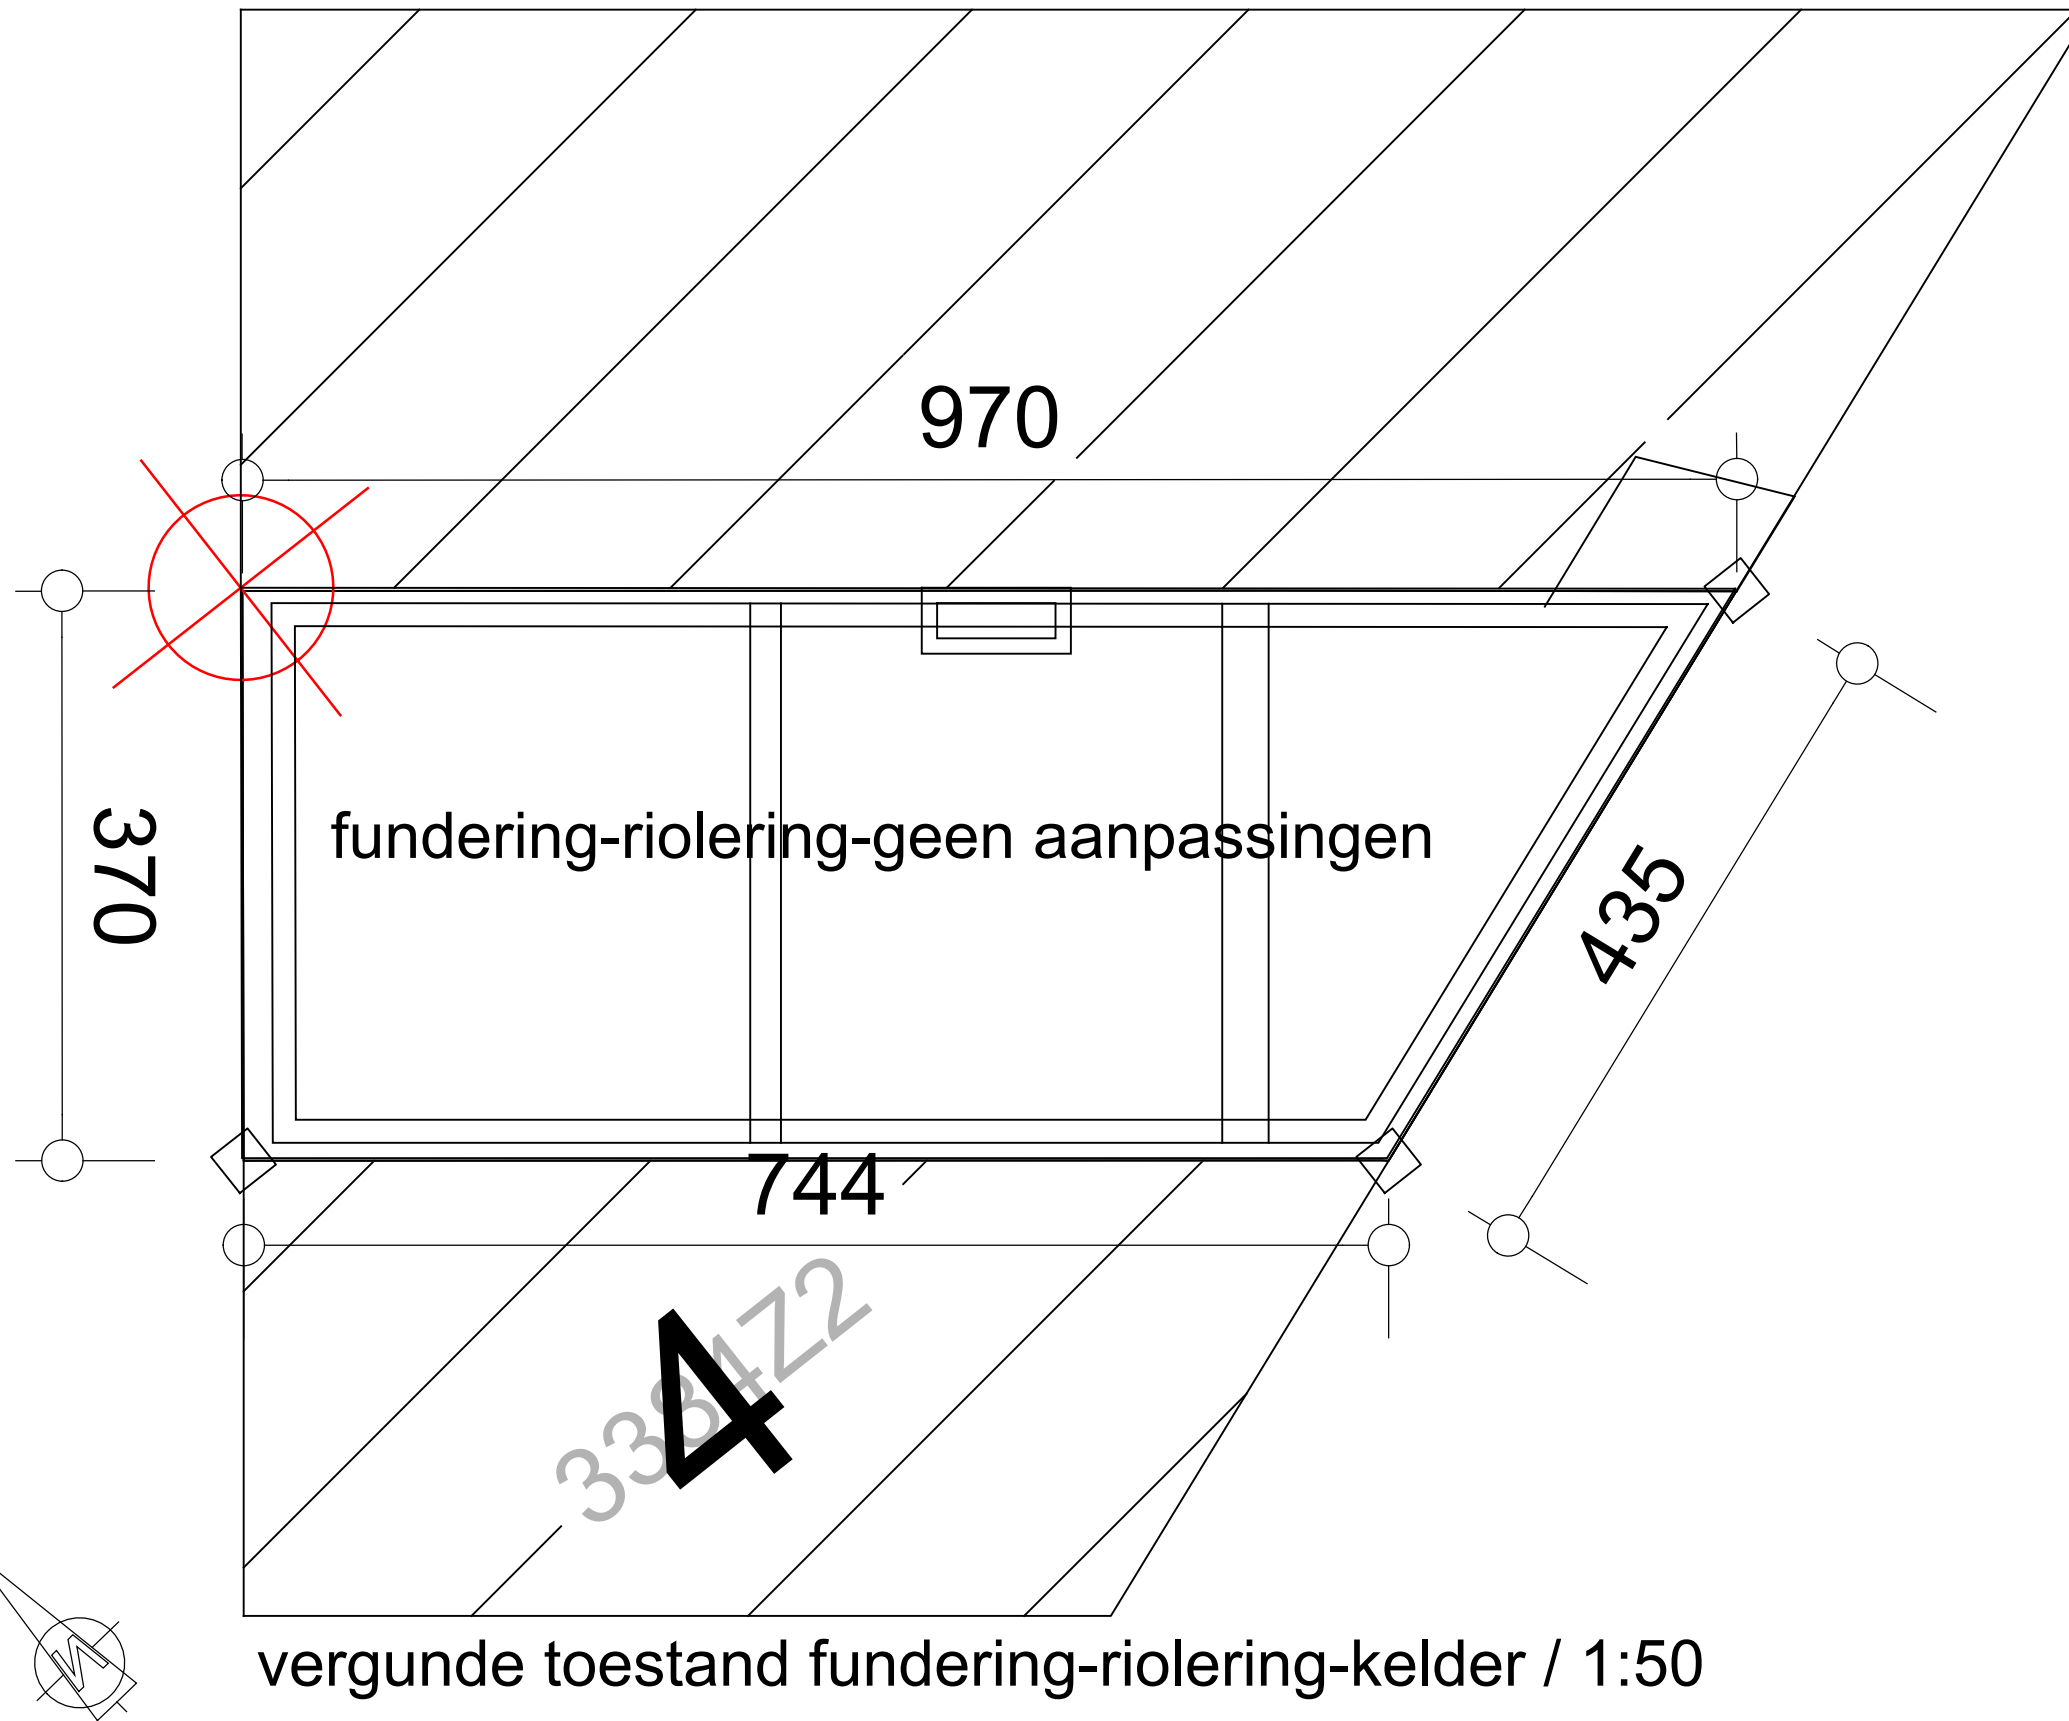

vergunde toestand fundering-riolering-kelder / 1:50

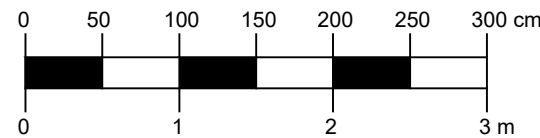

PROJECT: RENOVEREN BESTAAND PAND

PLAN: Vergunde FUNDERING & RIOLERING

**BOUWPLAATS:**

Fazantstraat 6  
9000 Gent  
Gent Afd. 1 sectie A nr 3384s<sup>3</sup>

**BOUWHEER:**

Dhr. CURAJ Elson  
Fazantstraat 6  
9000 Gent

Architect :  
HELLEBUYCK ARCHITECTEN COMM.V.  
Vrienschapstraat 37  
9040 Gent- Sint Amandsberg  
tel. +32(0) 487 859 437  
e-mail : [info@hellebuyckarchitecten.eu](mailto:info@hellebuyckarchitecten.eu)

DOSSIER : 951-26  
PLANNR: BA\_FAZ006\_P\_V\_-1  
DATUM : 10/04/2026  
SCHAAL : 1/50  
BLAD : 13/19