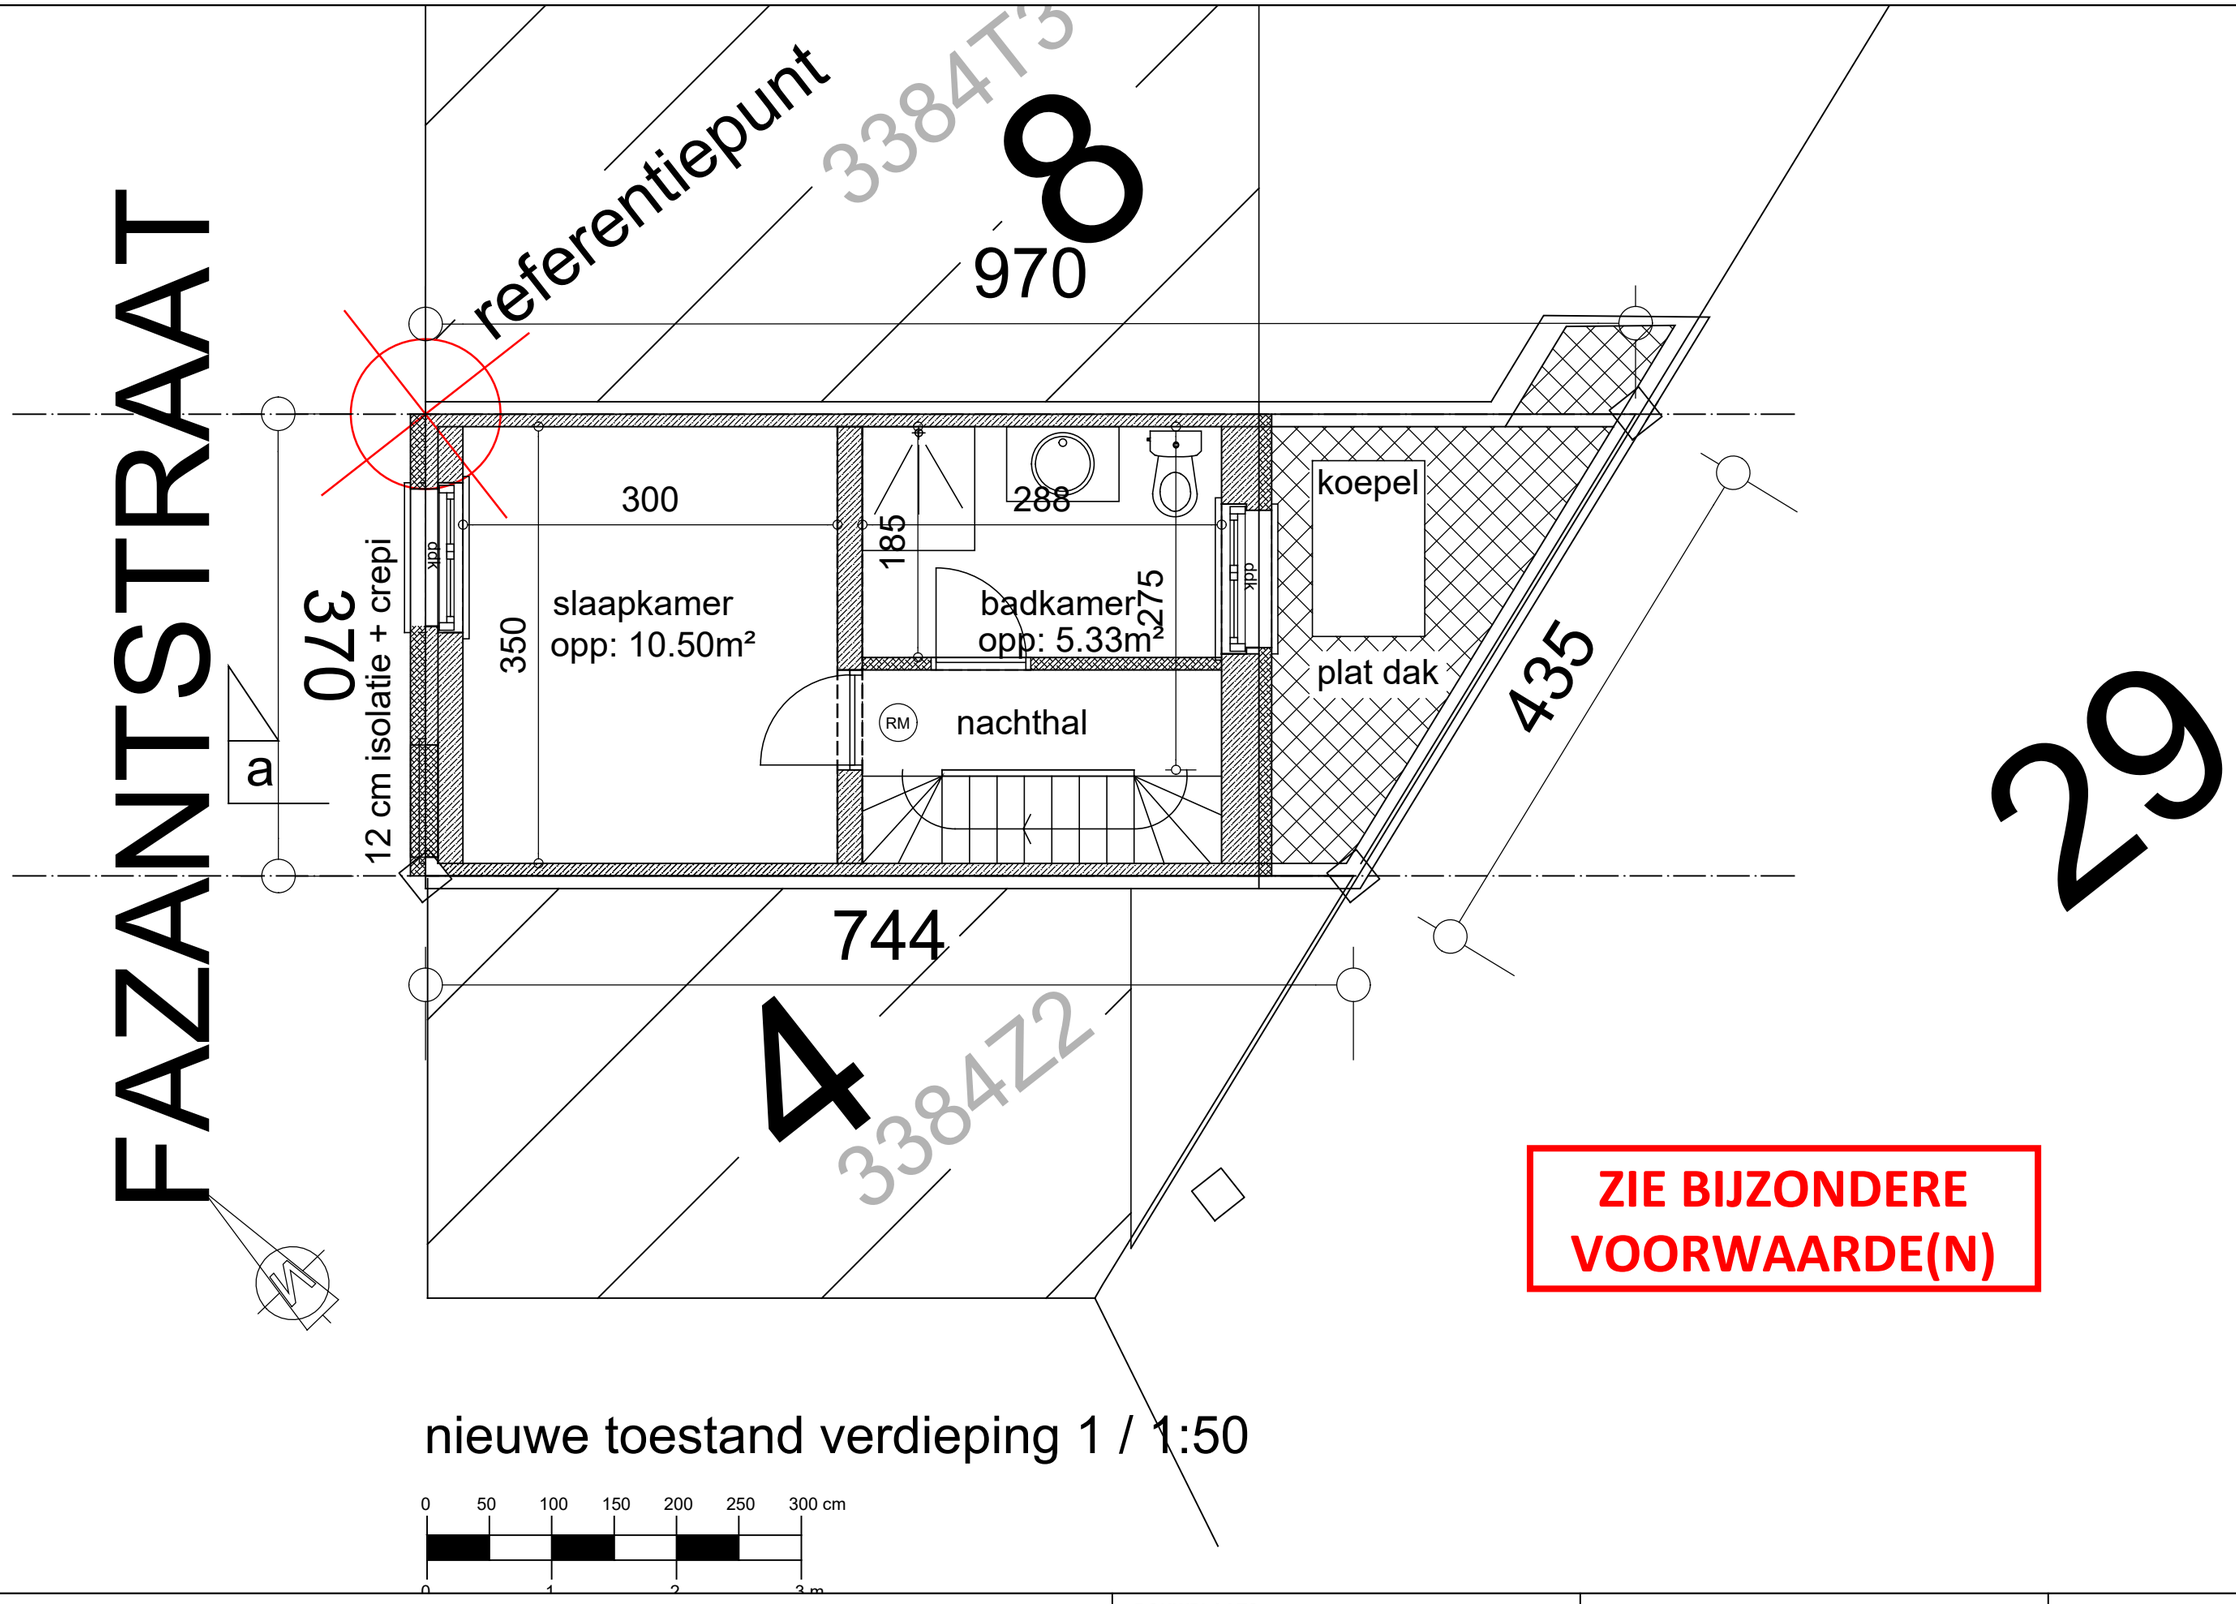

ZIE BIJZONDERE VOORWAARDE(N)

nieuwe toestand verdieping 1 / 1:50

0 50 100 150 200 250 300 cm

0 1 2 3 m

PROJECT: RENOVEREN BESTAAND PAND	**BOUWPLAATS:** Fazantstraat 6 9000 Gent Gent Afd. 1 sectie A nr 3384s³	Architect : HELLEBUYCK ARCHITECTEN COMM.V. Vriendschapstraat 37 9040 Gent- Sint Amandsberg tel. +32(0) 487 859 437 *e-mail : info@hellebuyckarchitecten.eu*	DOSSIER : 951–26 PLANNR: BA_FAZ006_G_V_2 DATUM : 03/05/2026 SCHAAL : 1/50 BLAD : 19/19
PLAN: Nieuwe VERDIEPING 1	**BOUWHEER:** Dhr. CURAJ Elson Fazantstraat 6 9000 Gent		