


FAZANTSTRAAT

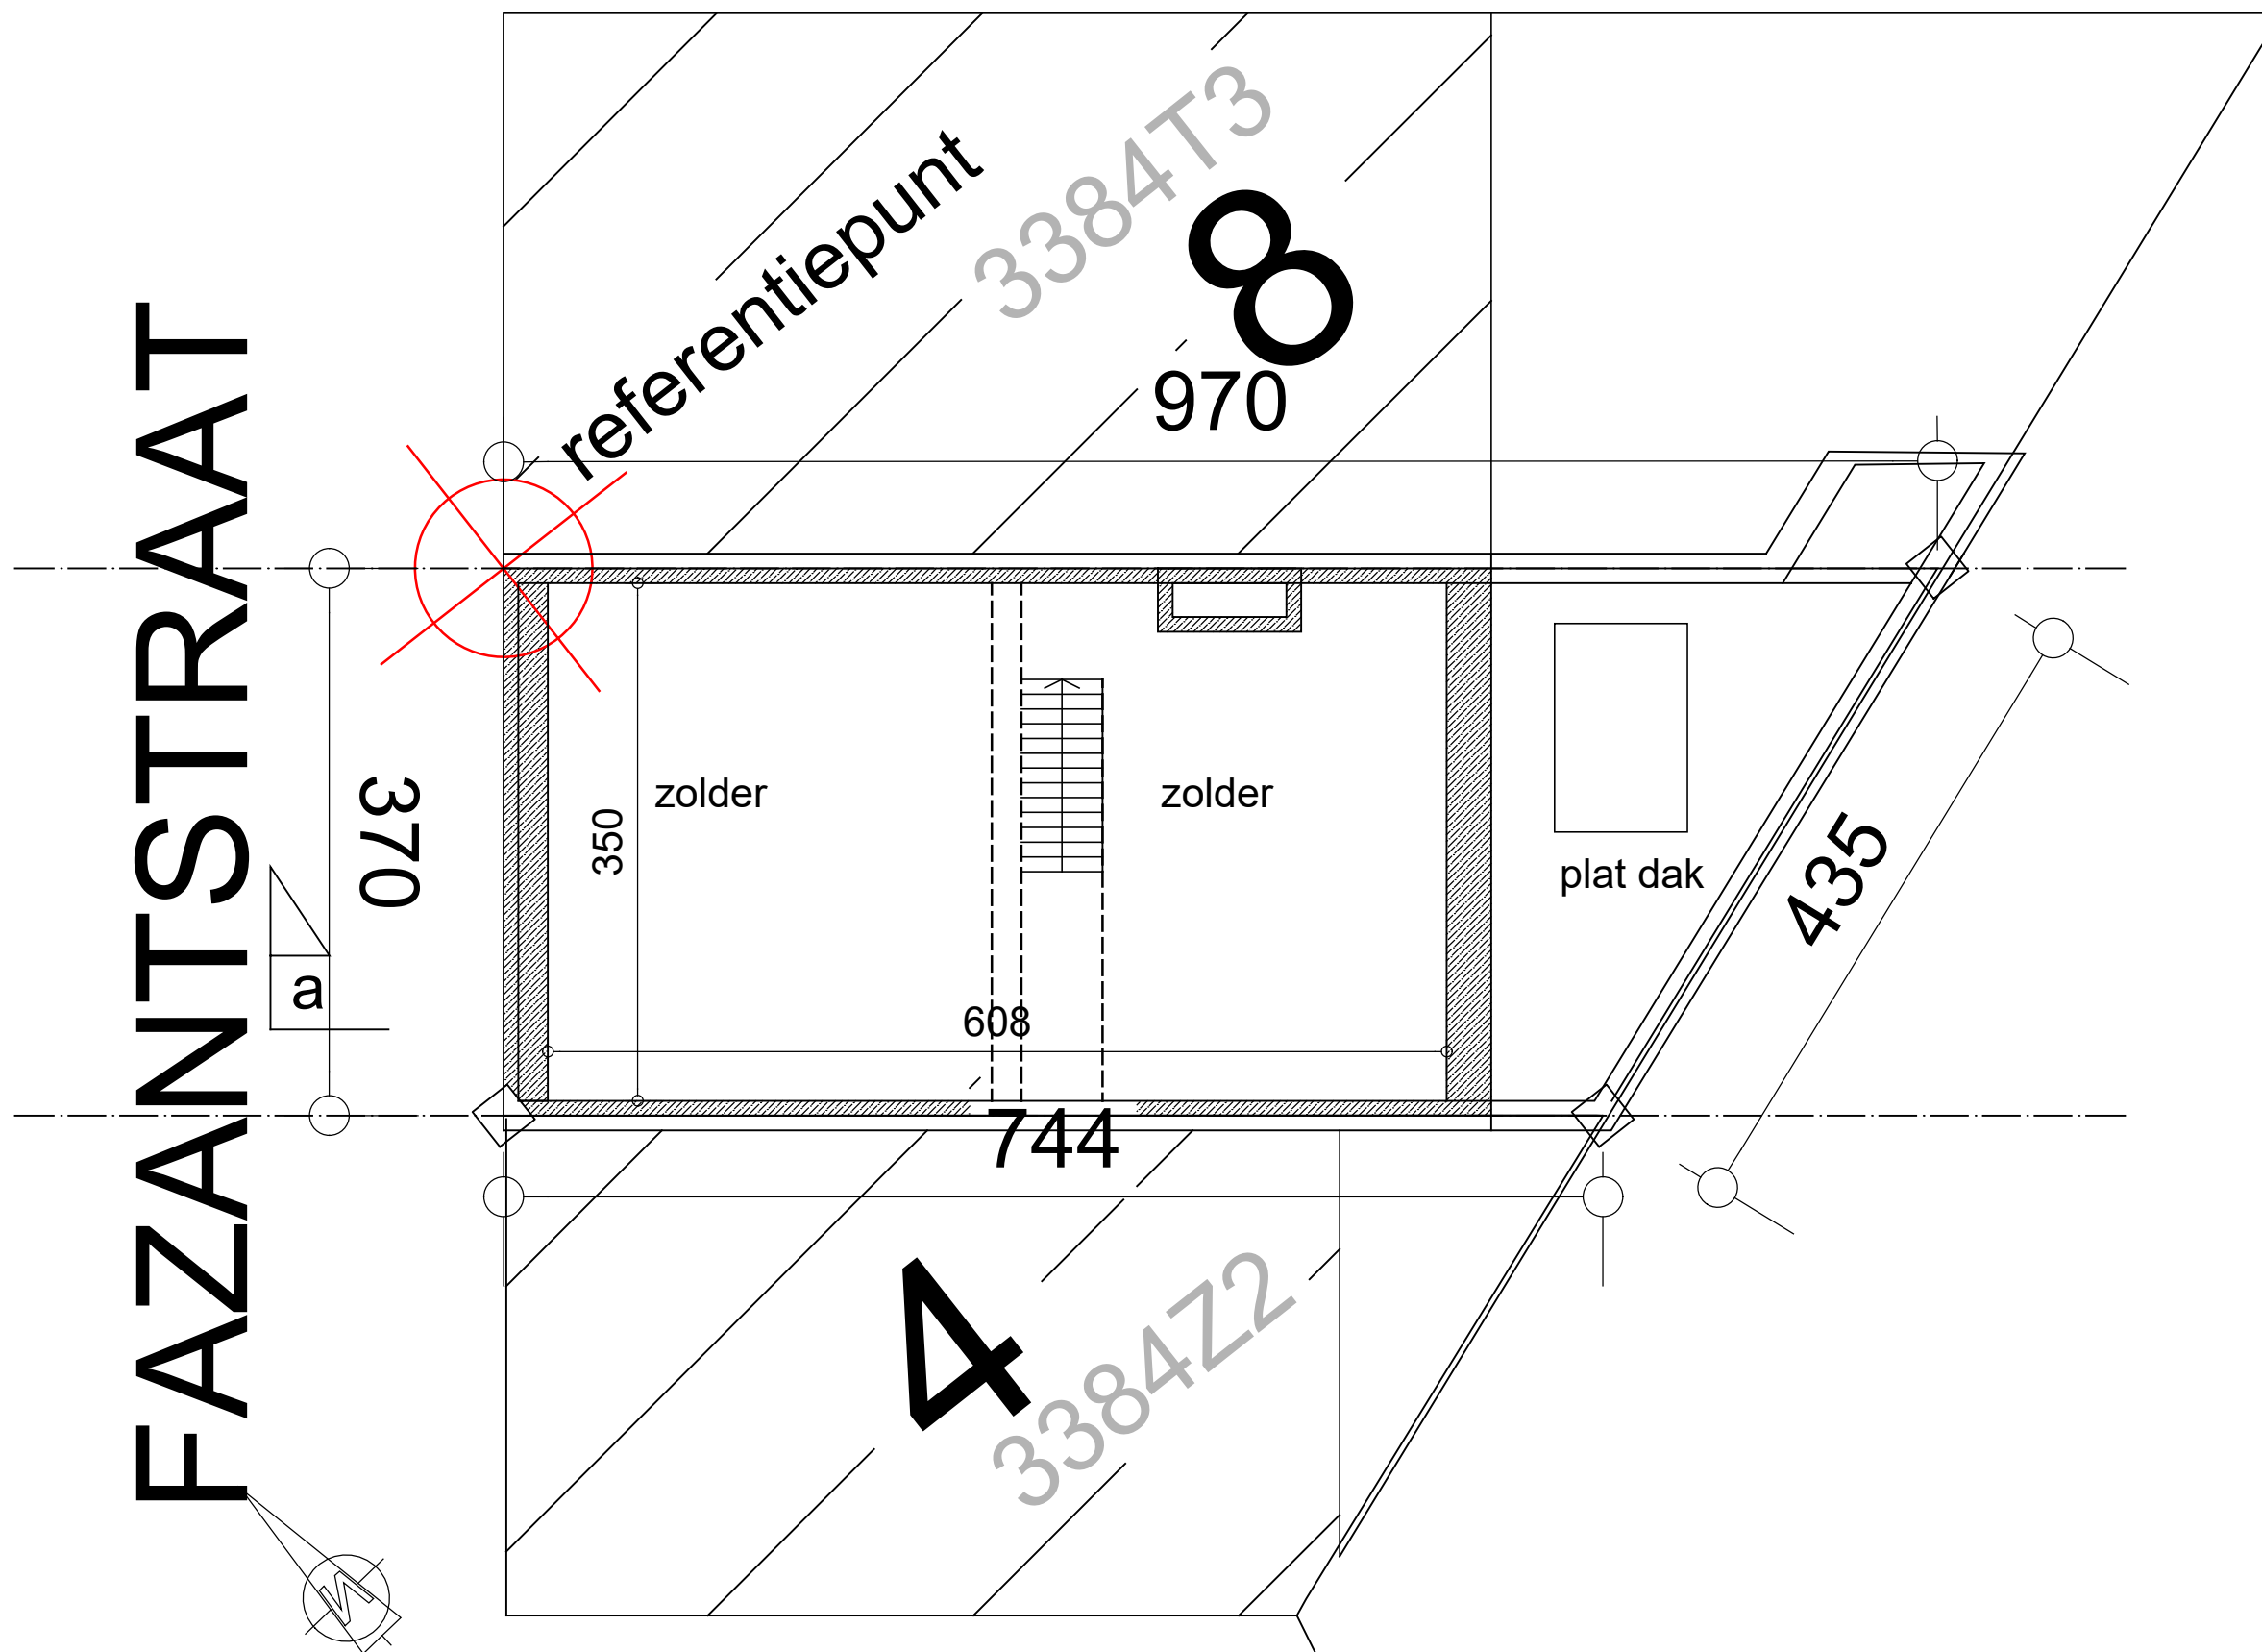

29

PROJECT: RENOVEREN BESTAAND PAND

PLAN: Vergunde VERDIEPING 1

BOUWPLAATS:

Fazantstraat 6
9000 Gent
Gent Afd. 1 sectie A nr 3384s³

BOUWHEER:

Dhr. CURAJ Elson
Fazantstraat 6
9000 Gent

Architect :
HELLEBUYCK ARCHITECTEN COMM.V.
Vriendschapstraat 37
9040 Gent- Sint Amandsberg
tel. +32(0) 487 859 437
e-mail : info@hellebuyckarchitecten.eu

DOSSIER : 951-26
PLANNR: BA_FAZ006_P_V_2
DATUM : 10/04/2026
SCHAAL : 1/50
BLAD : 16/19