


Goedingenstraat

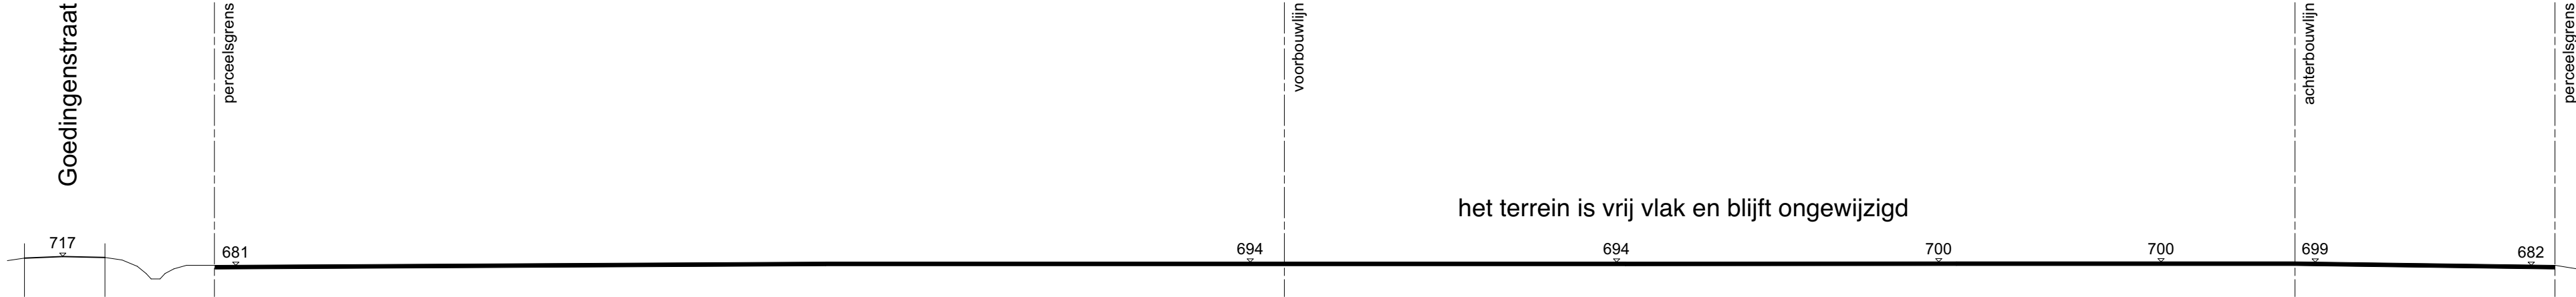

# TERREINPROFIEL

bestaande toestand  
schaal 1 / 200

