



PROJECT POPERINGESTRAAT 5

BESTAANDE TOESTAND ACHTERGEVEL

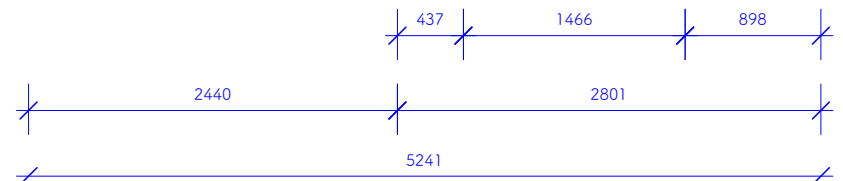

Project Verbouwing Poperingestraat 5		Opdrachtgever Marlies Desloovere	
Omschrijving BT GEVEL AAZ		Schaal 1:50	
Adres Poperingestraat 5, 9000 Gent	Bestandsnaam 20260326_MarliesDesloovere.vwx	Versie V1	
Datum 22-10-2025		Plannummer 6	

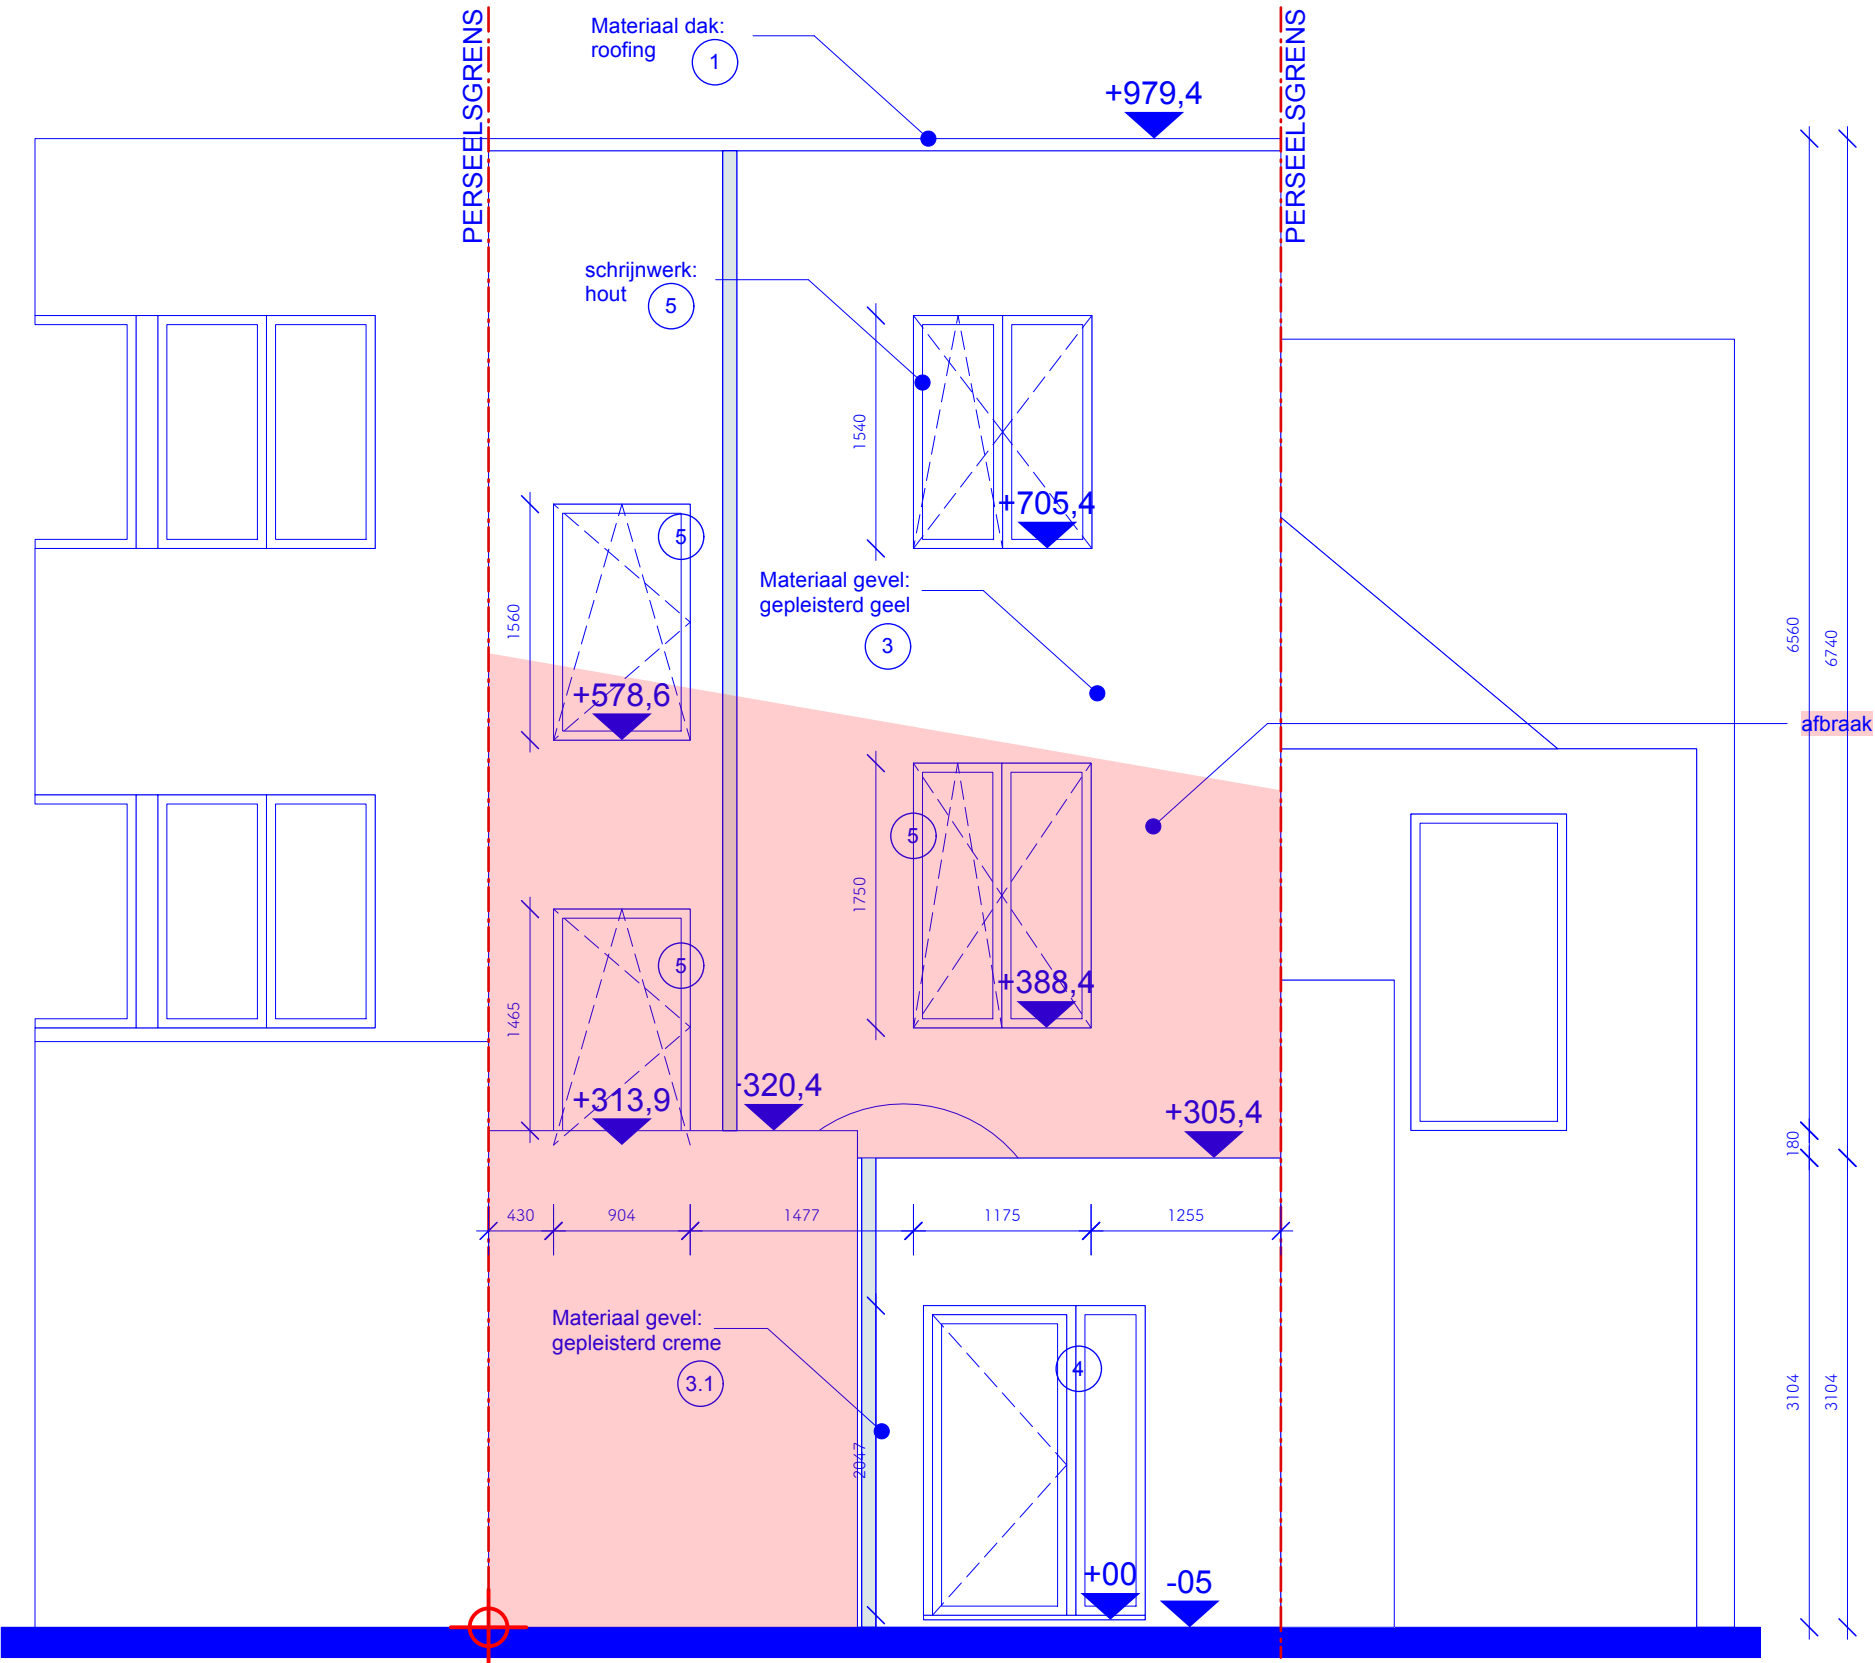