


**ZIE BIJZONDERE
VOORWAARDE(N)**

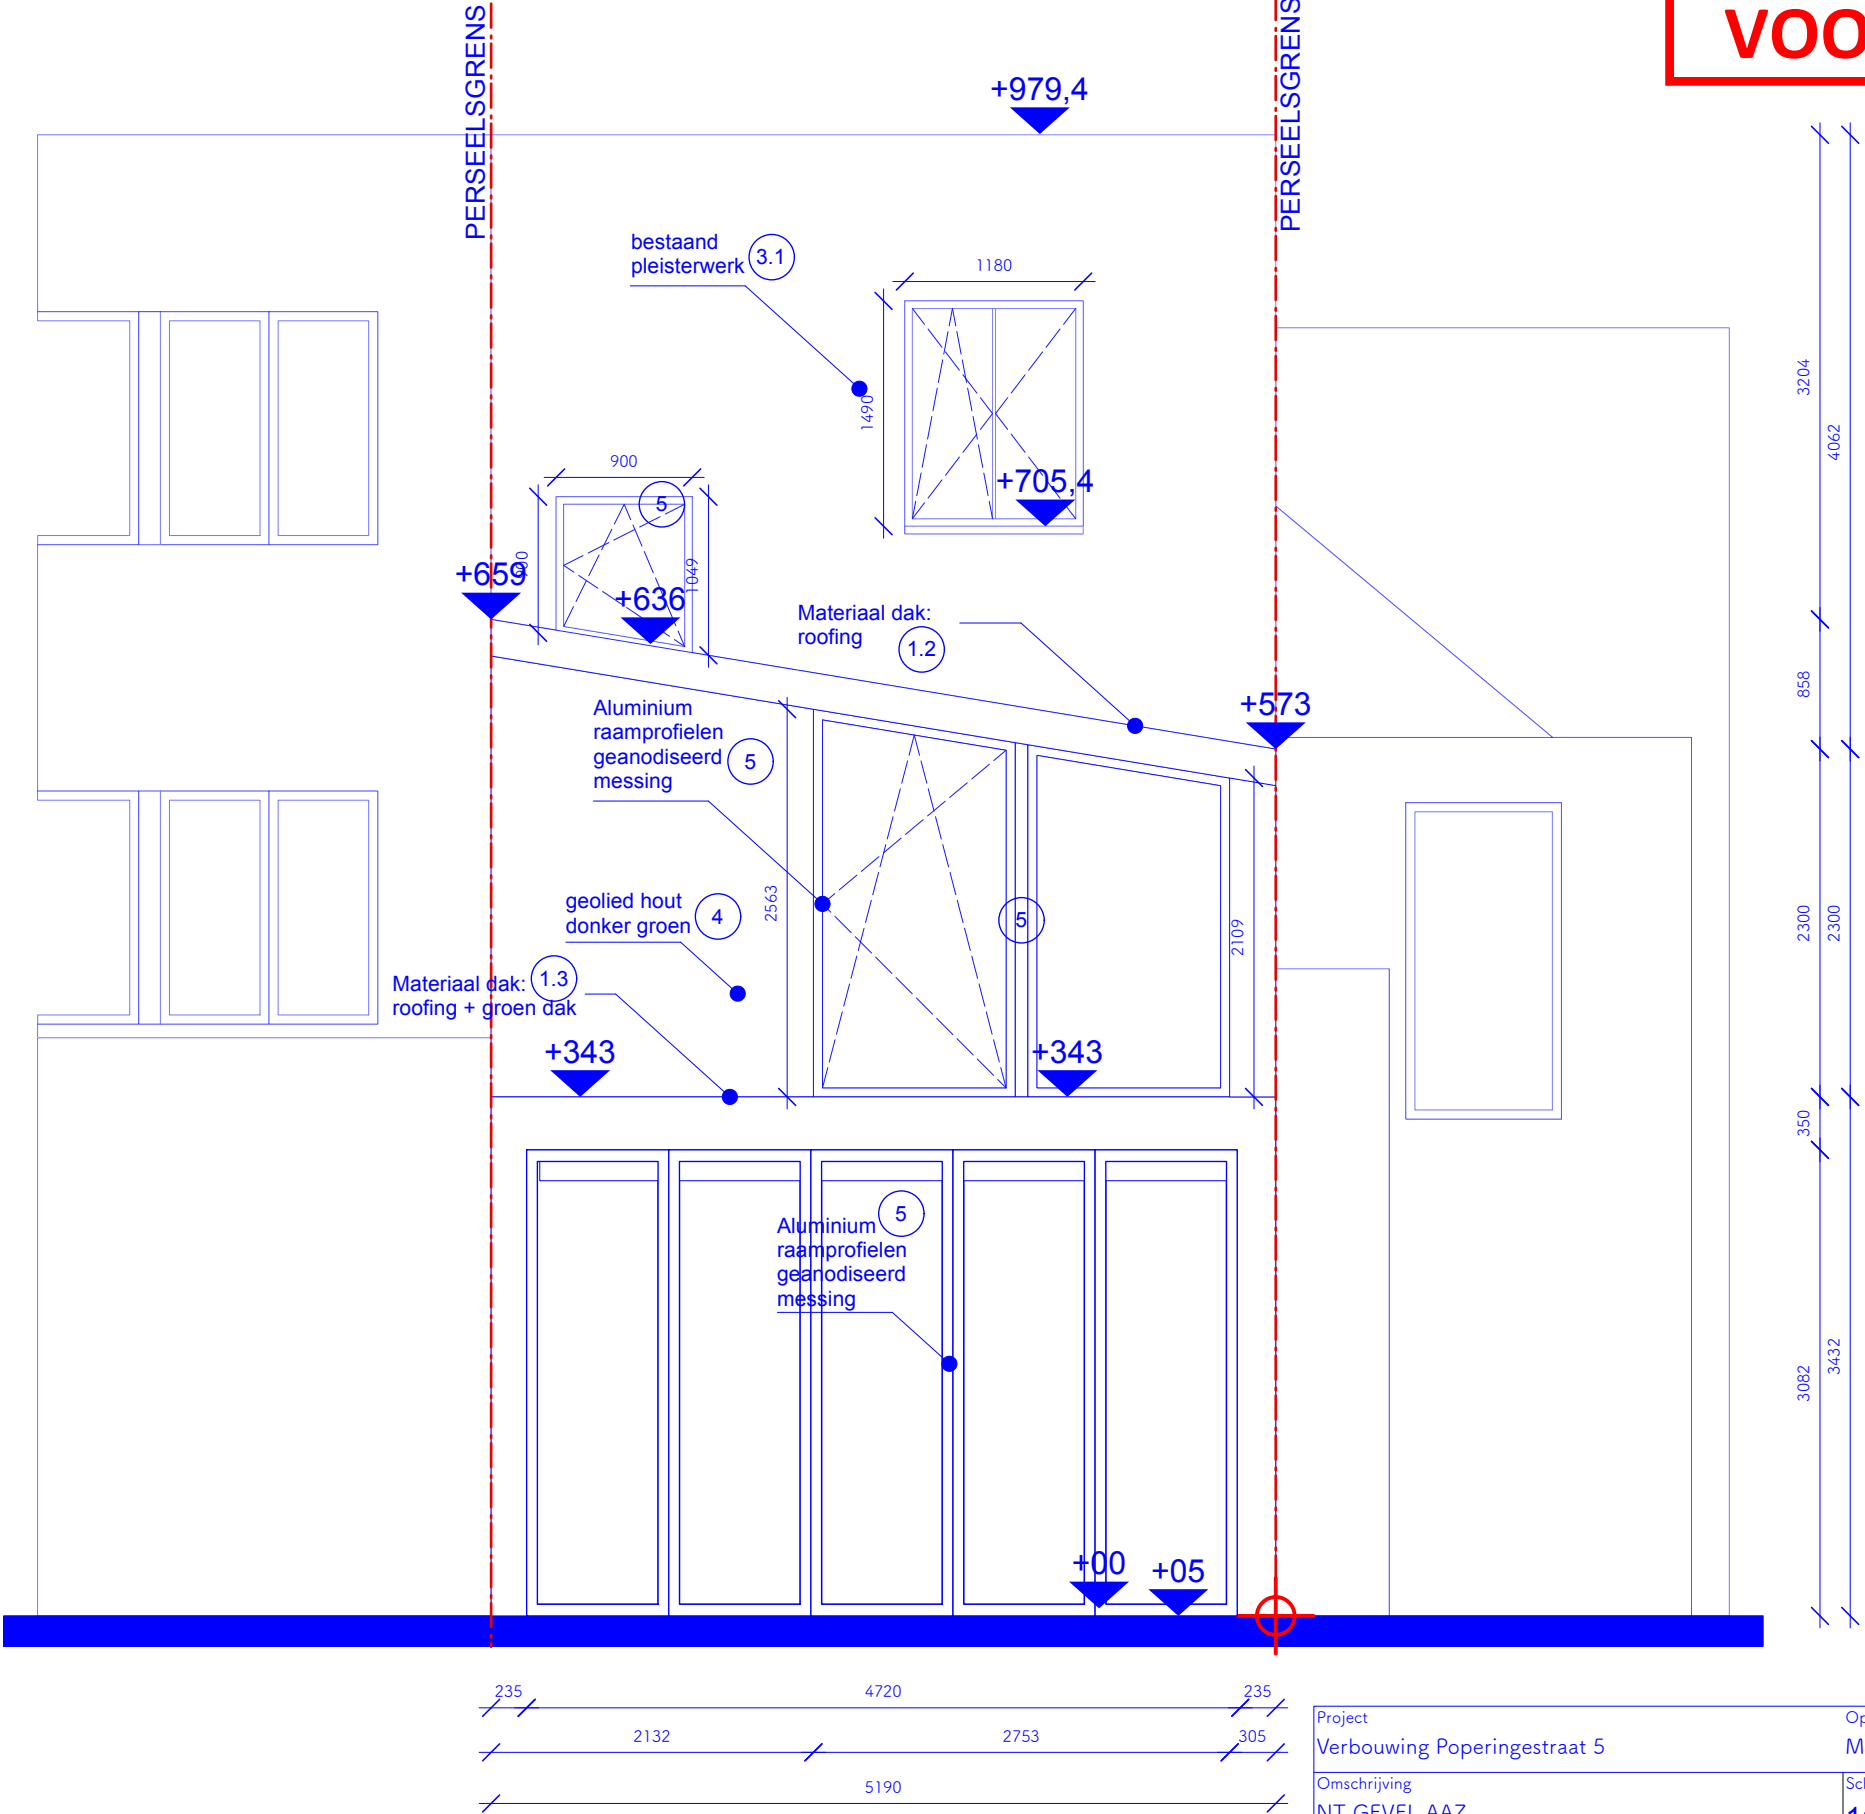

Project Verbouwing Poperingestraat 5		Opdrachtgever Marlies Desloovere	
Omschrijving NT GEVEL AAZ		Schaal 1:50	
Adres Poperingestraat 5, 9000 Gent		Bestandsnaam 20260326_MarliesDesloovere.vwx	Versie V1
		Datum 22-10-2025	Plannummer 18