


**ZIE BIJZONDERE
VOORWAARDE(N)**

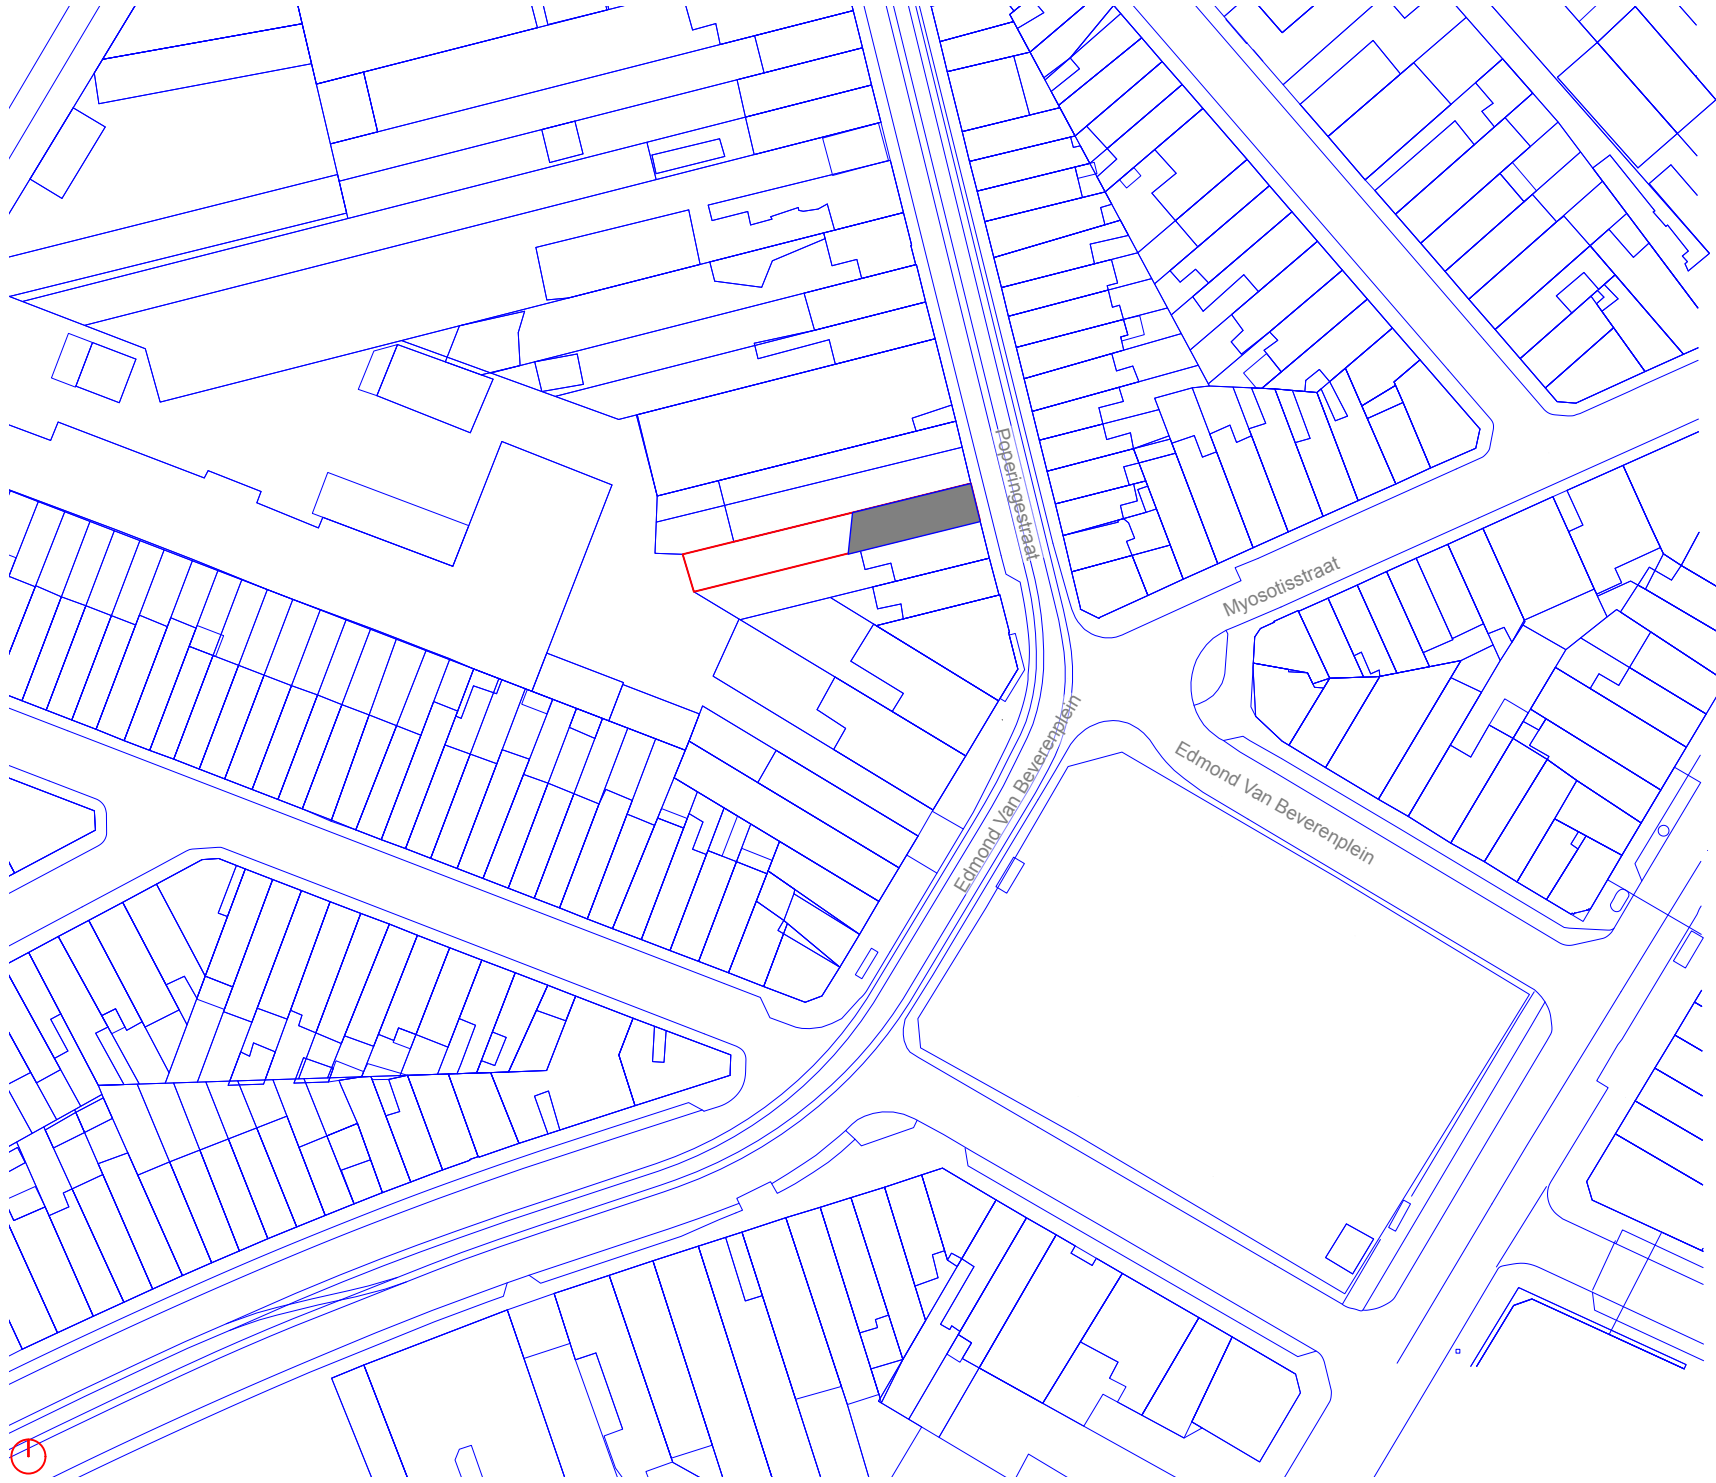

Project		Opdrachtgever	
Verbouwing Poperingestraat 5		Marlies Desloovere	
Omschrijving		Schaal	
NT OMGEVINGSPLAN		1:1000	
Adres		Bestandsnaam	Versie
Poperingestraat 5, 9000 Gent		20260326_MarliesDesloovere.vwx	V1
STUDIO MOWK interior design		Datum	Plannummer
		22-10-2025	13