


**ZIE BIJZONDERE
VOORWAARDE(N)**

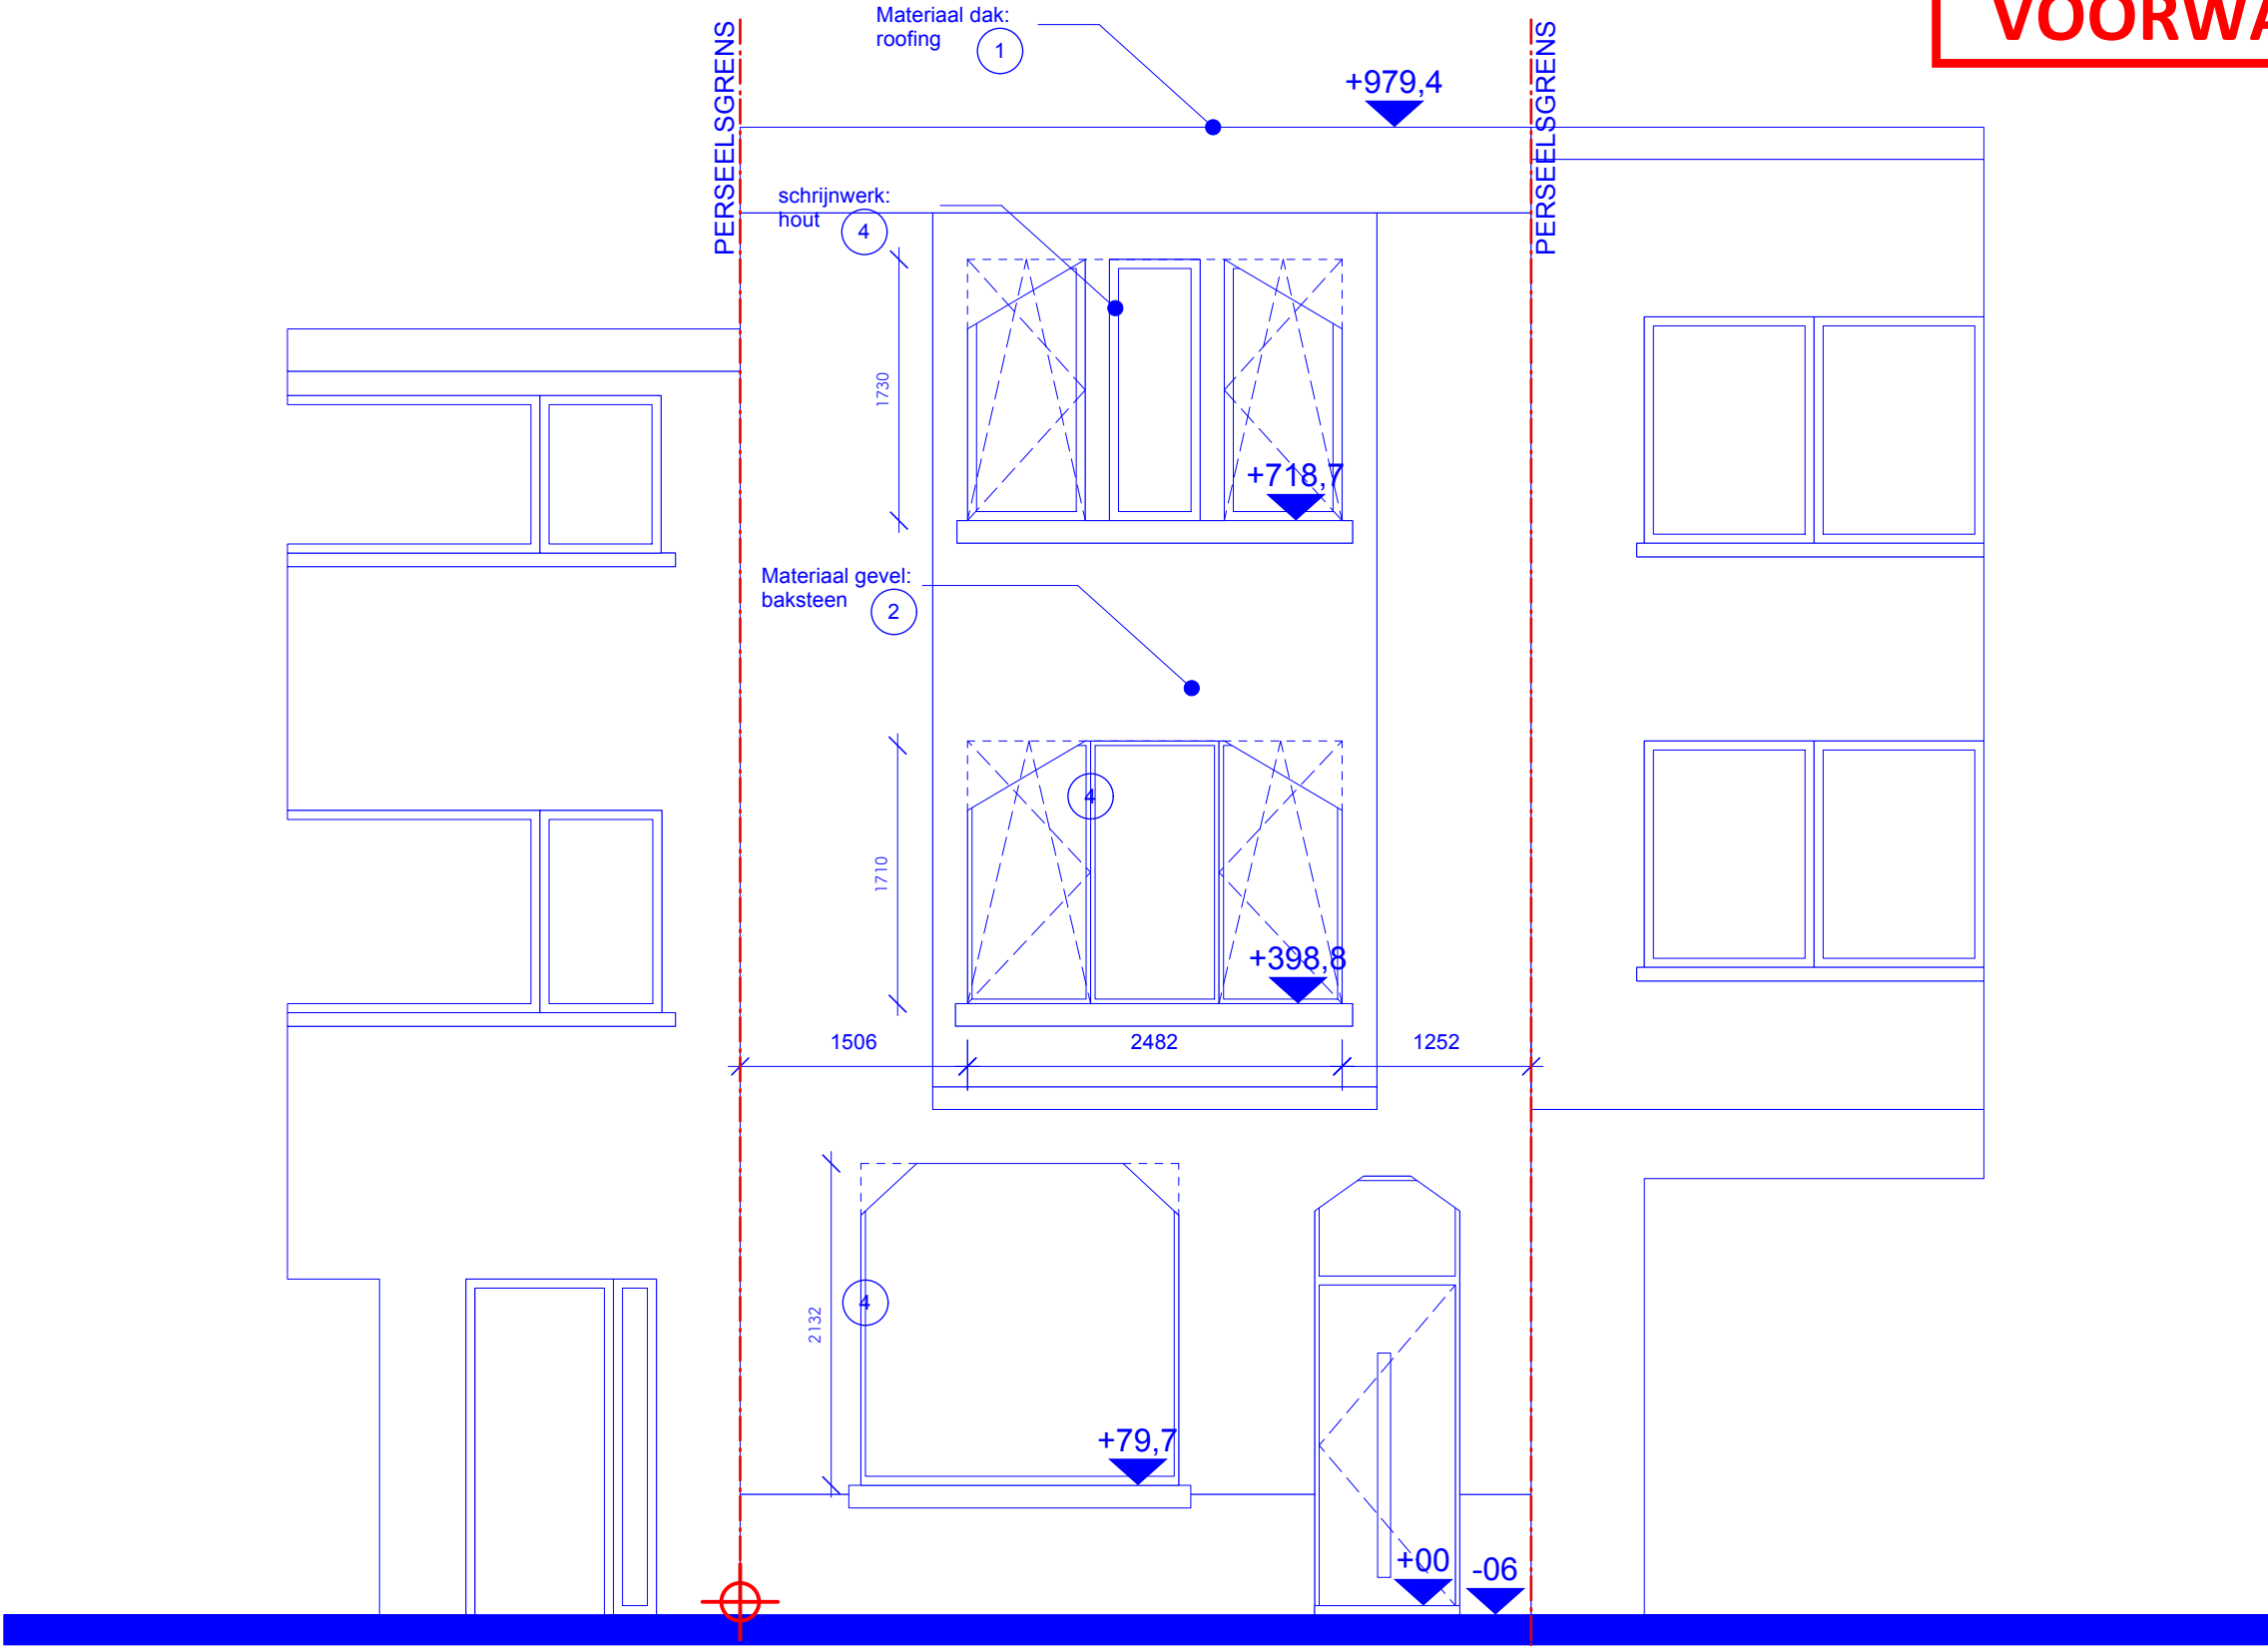

Project	Verbouwning Poperingestraat 5		Opdrachtgever	Marlies Desloovere	
Omschrijving	NT GEVEL VAZ		Schaal	1:50	
Adres	Poperingestraat 5, 9000 Gent		Bestandsnaam	20260326_MarliesDesloovere.vwx	Versie
			Datum	22-10-2025	Plannummer
					V1 17