


ZIE BIJZONDERE  
VOORWAARDE(N)

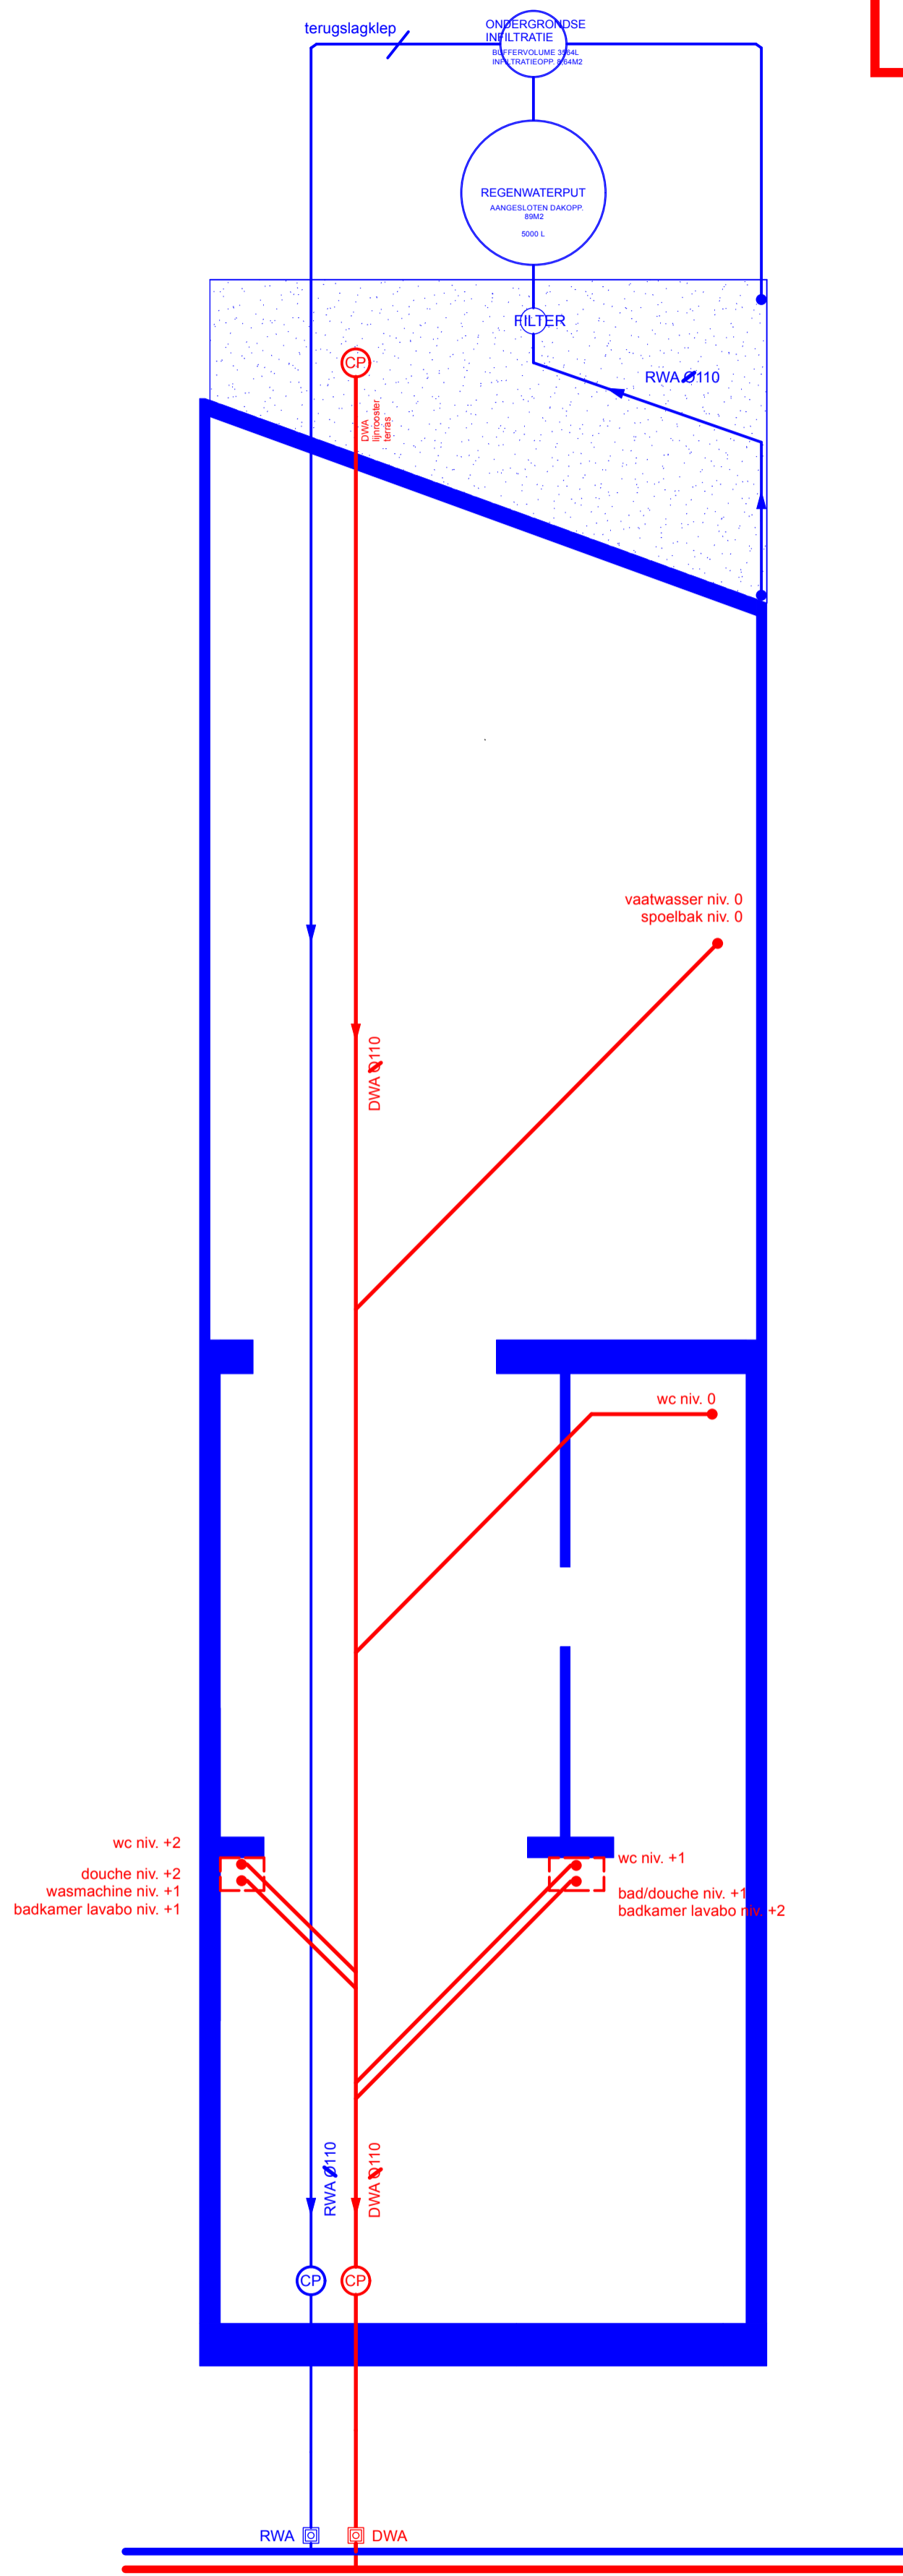

Project	Opdrachtgever	
Verbouwing Poperingestraat 5	Mariëes Desloovere	
Omschrijving	Schaal	
NT RIOLERINGSPAN	1:50	
Adres	Bestandsnaam	Versie
Poperingestraat 5, 9000 Gent	20260326_MariëesDesloovere.vwx	V1
	Datum	Plannummer
	22-10-2025	15

