

Volgnummer:

# G\_B\_1

Inhoud:  
Voorgevel, bestaande toestand

Onderwerp:  
Verbouwing van een rijwoning

Ligging:  
Lieremanstraat 25, 9000 Gent  
Afd. 16, Sectie K, nr. 669c3

Datum: 31/03/2026

Schaal: 1/50











  


Formaat: A3

REF.: LIEREMAN

Architect:  
Callens Dierckx Architecten  
August Van Bockxstaelestraat 21, 9050 Gent  
+32 (0)485 802 087  
lauren@ldsra.be

Bouwpersonen:  
Jo Vandendriessche &  
Mieke Fevery

Legende:

-  bestaande constructie
-  nieuwe constructie snelbouwsteen
-  isolatie
-  afbraak
-  nieuwe lichte constructie
-  schrijnwerk
-  tuin
-  verharding
-  perceelsgrens
-  kijkrichting foto's
-  RWA
-  FWA
-  DWA

Aard en kleur uitwendige materialen:


1. donkerbruin houten buitenschrijnwerk
2. massieve dorpels beton
3. gevelsteen in gele tint
4. regenwaterafvoer in naturel zink
5. plint in betonsteen
6. bekleede bakgoot in hout, wit geschilderd
7. lichtgrijze bekleding in steen rond ramen
8. dakpan donkergrijs
9. gevelpleister grijs
10. aluminium dorpel
11. composiet zwart
12. omheining in betonplaten
13. regenwaterafvoer in pvc
14. dakrandprofiel in naturel zink



Woning  
Lieremanstraat 23  
9000 Gent  
16e afd. sectie K  
nr. 669e2

geen voorwerp van  
deze aanvraag

Gevelmaterialen:  
wit geglaazuurde baksteen  
plint geschilderd in zwart  
schrijnwerk in PVC wit

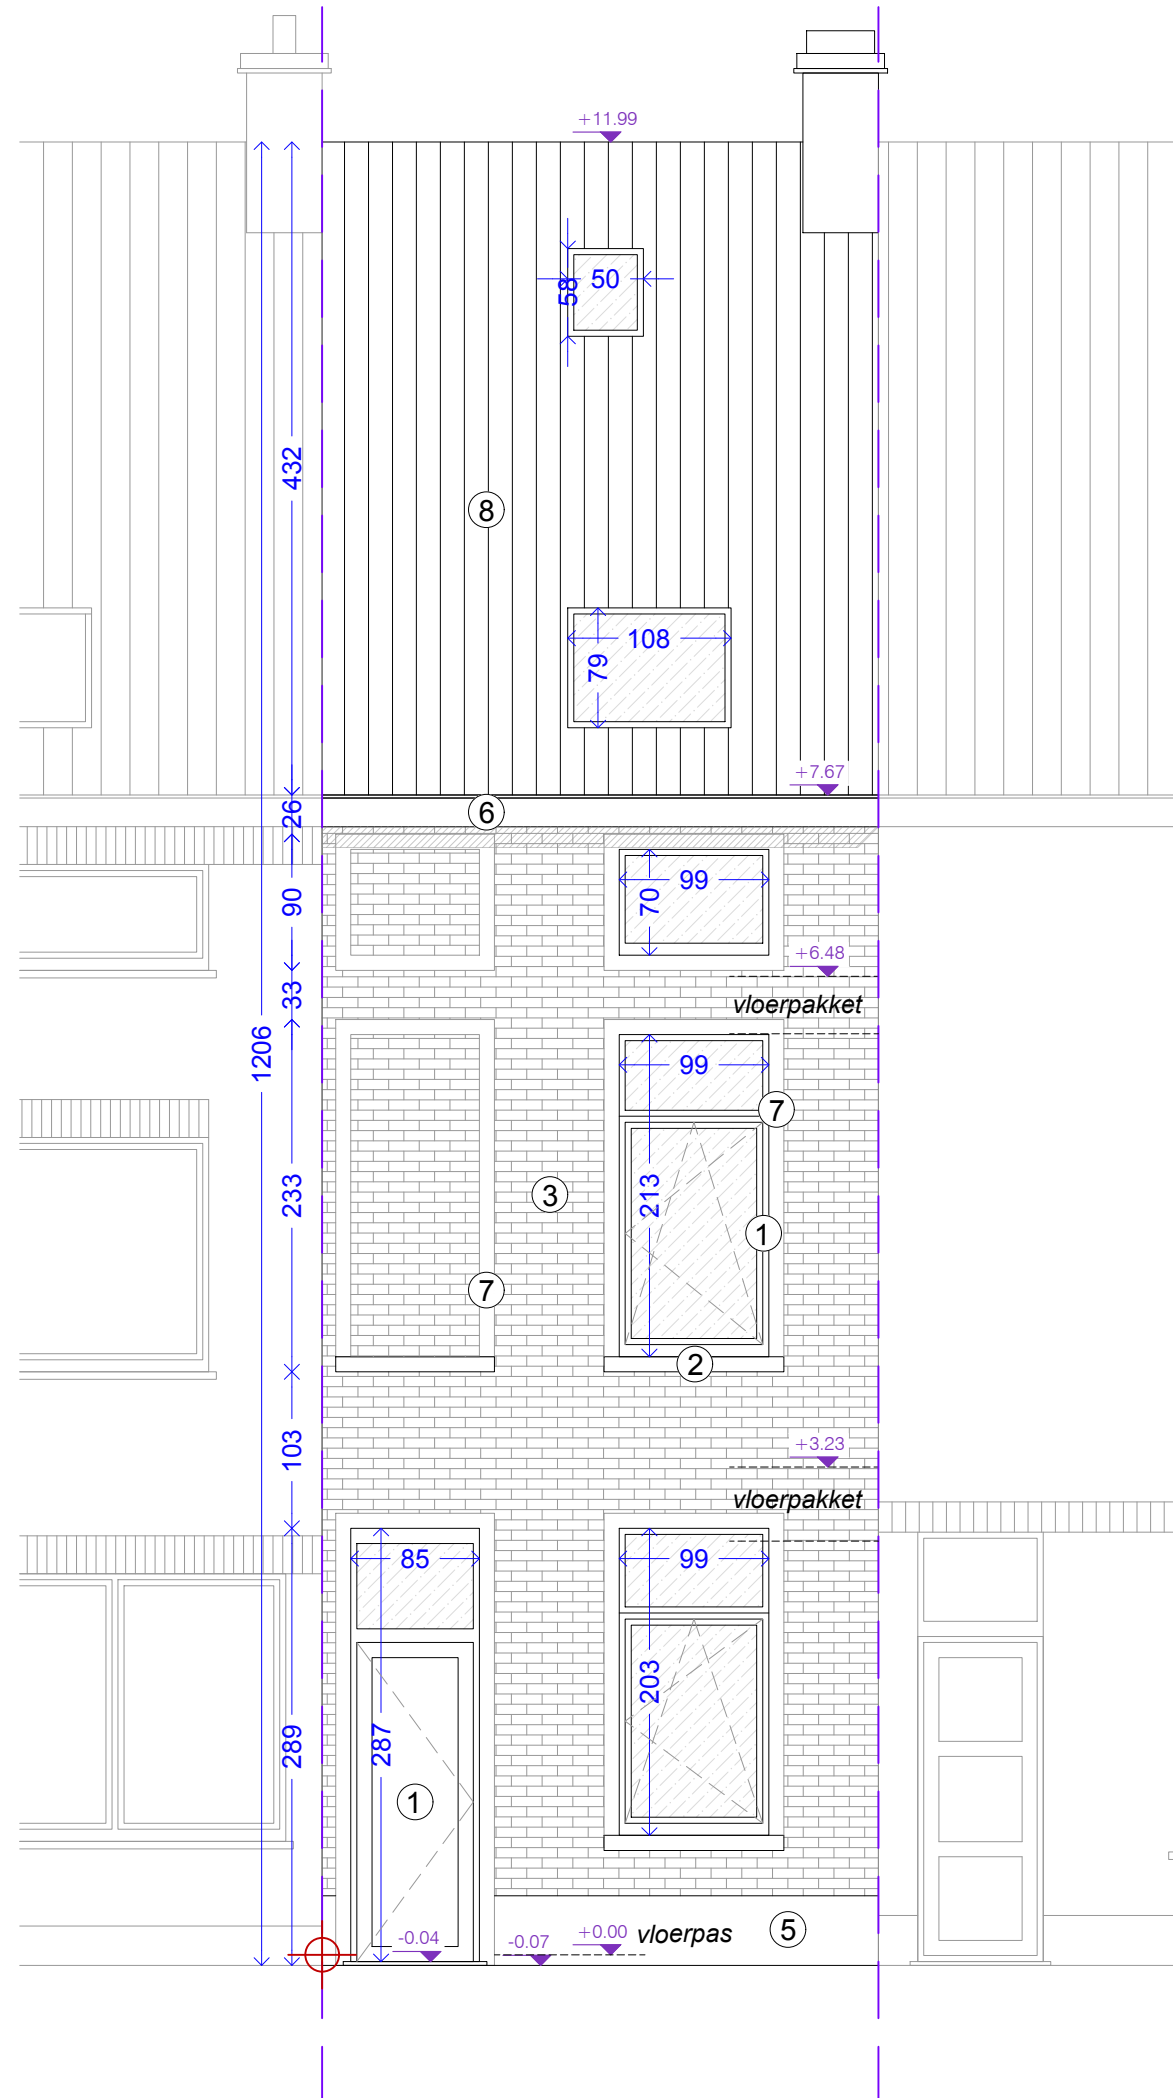

Woning  
Lieremanstraat 27  
9000 Gent  
16e afd. sectie K  
nr. 669b3

geen voorwerp van  
deze aanvraag

Gevelmaterialen:  
geschilderde baksteen in antraciet grijs  
plint geschilderd in zwart  
schrijnwerk in PVC wit