

Volgnummer:

I_B_1

Inhoud:
Inplantingsplan, bestaande toestand

Onderwerp:
Verbouwing van een rijwoning

Ligging:
Lieremanstraat 25, 9000 Gent
Afd. 16, Sectie K, nr. 669c3

Datum: 31/03/2026

Schaal: 1/100

Formaat: A3


REF.: LIEREMAN

Architect:
Callens Dierckx Architecten
August Van Bockxstaelestraat 21, 9050 Gent
+32 (0)485 802 087
lauren@ldsra.be

Bouwpersonen:
Jo Vandendriessche &
Mieke Fevery

- Legende:
-  bestaande constructie
 -  nieuwe constructie snelbouwsteen
 -  isolatie
 -  afbraak
 -  nieuwe lichte constructie
 -  schrijnwerk
 -  tuin
 -  verharding
 -  perceelsgrens
 -  kijkrichting foto's
 -  RWA
 -  FWA
 -  DWA

0 1 2 3 4m

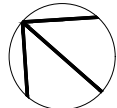

TERREINPROFIEL

TERREINPROFIEL

Tuin

Tuin

Tuin

Tuin

Tuin

Tuin

Woning
Lieremanstraat 19
9000 Gent
16e afd. sectie K
nr. 669g2

Woning
Lieremanstraat 21
9000 Gent
16e afd. sectie K
nr. 669f2

Woning
Lieremanstraat 23
9000 Gent
16e afd. sectie K
nr. 669e2

Woning
Lieremanstraat 25
9000 Gent
16e afd. sectie K
nr. 669c3

Woning
Lieremanstraat 27
9000 Gent
16e afd. sectie K
nr. 669b3

Woning
Lieremanstraat 29
9000 Gent
16e afd. sectie K
nr. 669n2

Woning
Lieremanstraat 31
9000 Gent
16e afd. sectie K
nr. 669k3

tuinhuis 5,2m²

koer F3
27,1m²
(volledig verhard)
perceelopp. 93,3m²

F2


F5

plat dak
28,5m²

F4

F6

F1

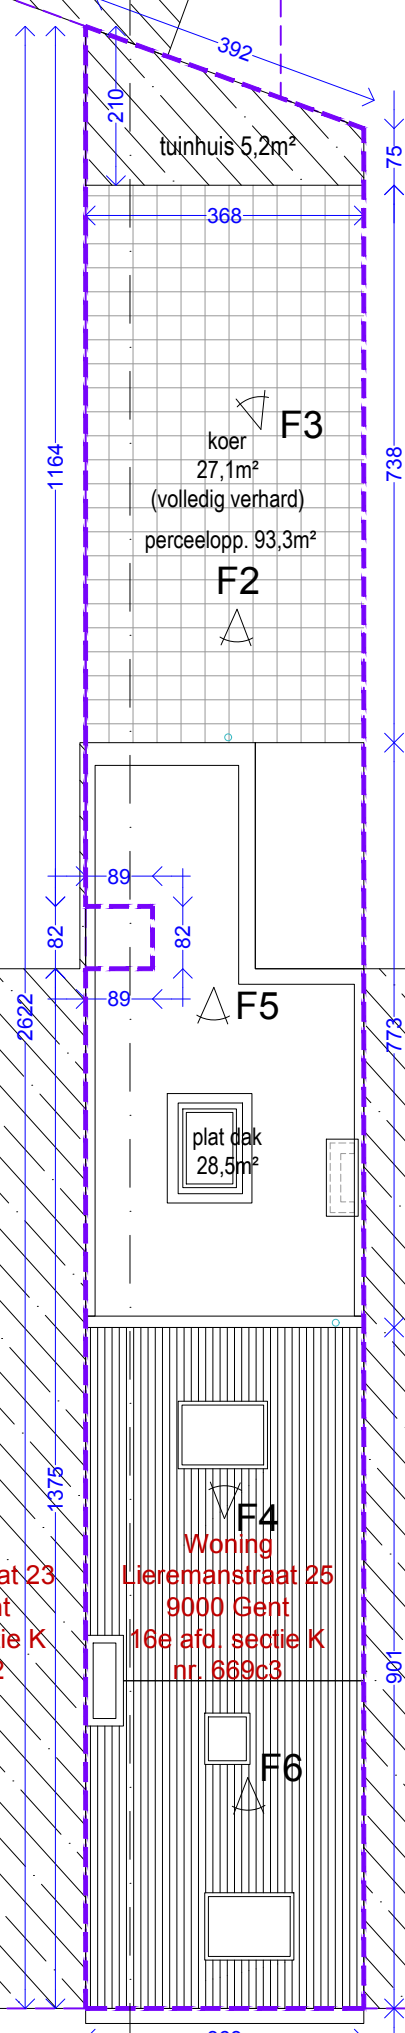

voetpad - betontegels

boordsteen
goot

Lieremanstraat - asfalt
as van de weg