

Volgnummer:

G_N_1

Inhoud:
Voorgevel, nieuwe toestand

Onderwerp:
Verbouwing van een rijwoning

Ligging:
Lieremanstraat 25, 9000 Gent
Afd. 16, Sectie K, nr. 669c3

Datum: 31/03/2026

Schaal: 1/50

 
 









Formaat: A3

REF.: LIEREMAN

Architect:
Callens Dierckx Architecten
August Van Bockxstaelestraat 21, 9050 Gent
+32 (0)485 802 087
lauren@ldsra.be

Bouwpersonen:
Jo Vandendriessche &
Mieke Fevery

Legende:

-  bestaande constructie
-  nieuwe constructie snelbouwsteen
-  isolatie
-  afbraak
-  nieuwe lichte constructie
-  schrijnwerk
-  tuin
-  verharding
-  perceelsgrens
-  kijkrichting foto's
-  RWA
-  FWA
-  DWA

Aard en kleur uitwendige materialen:

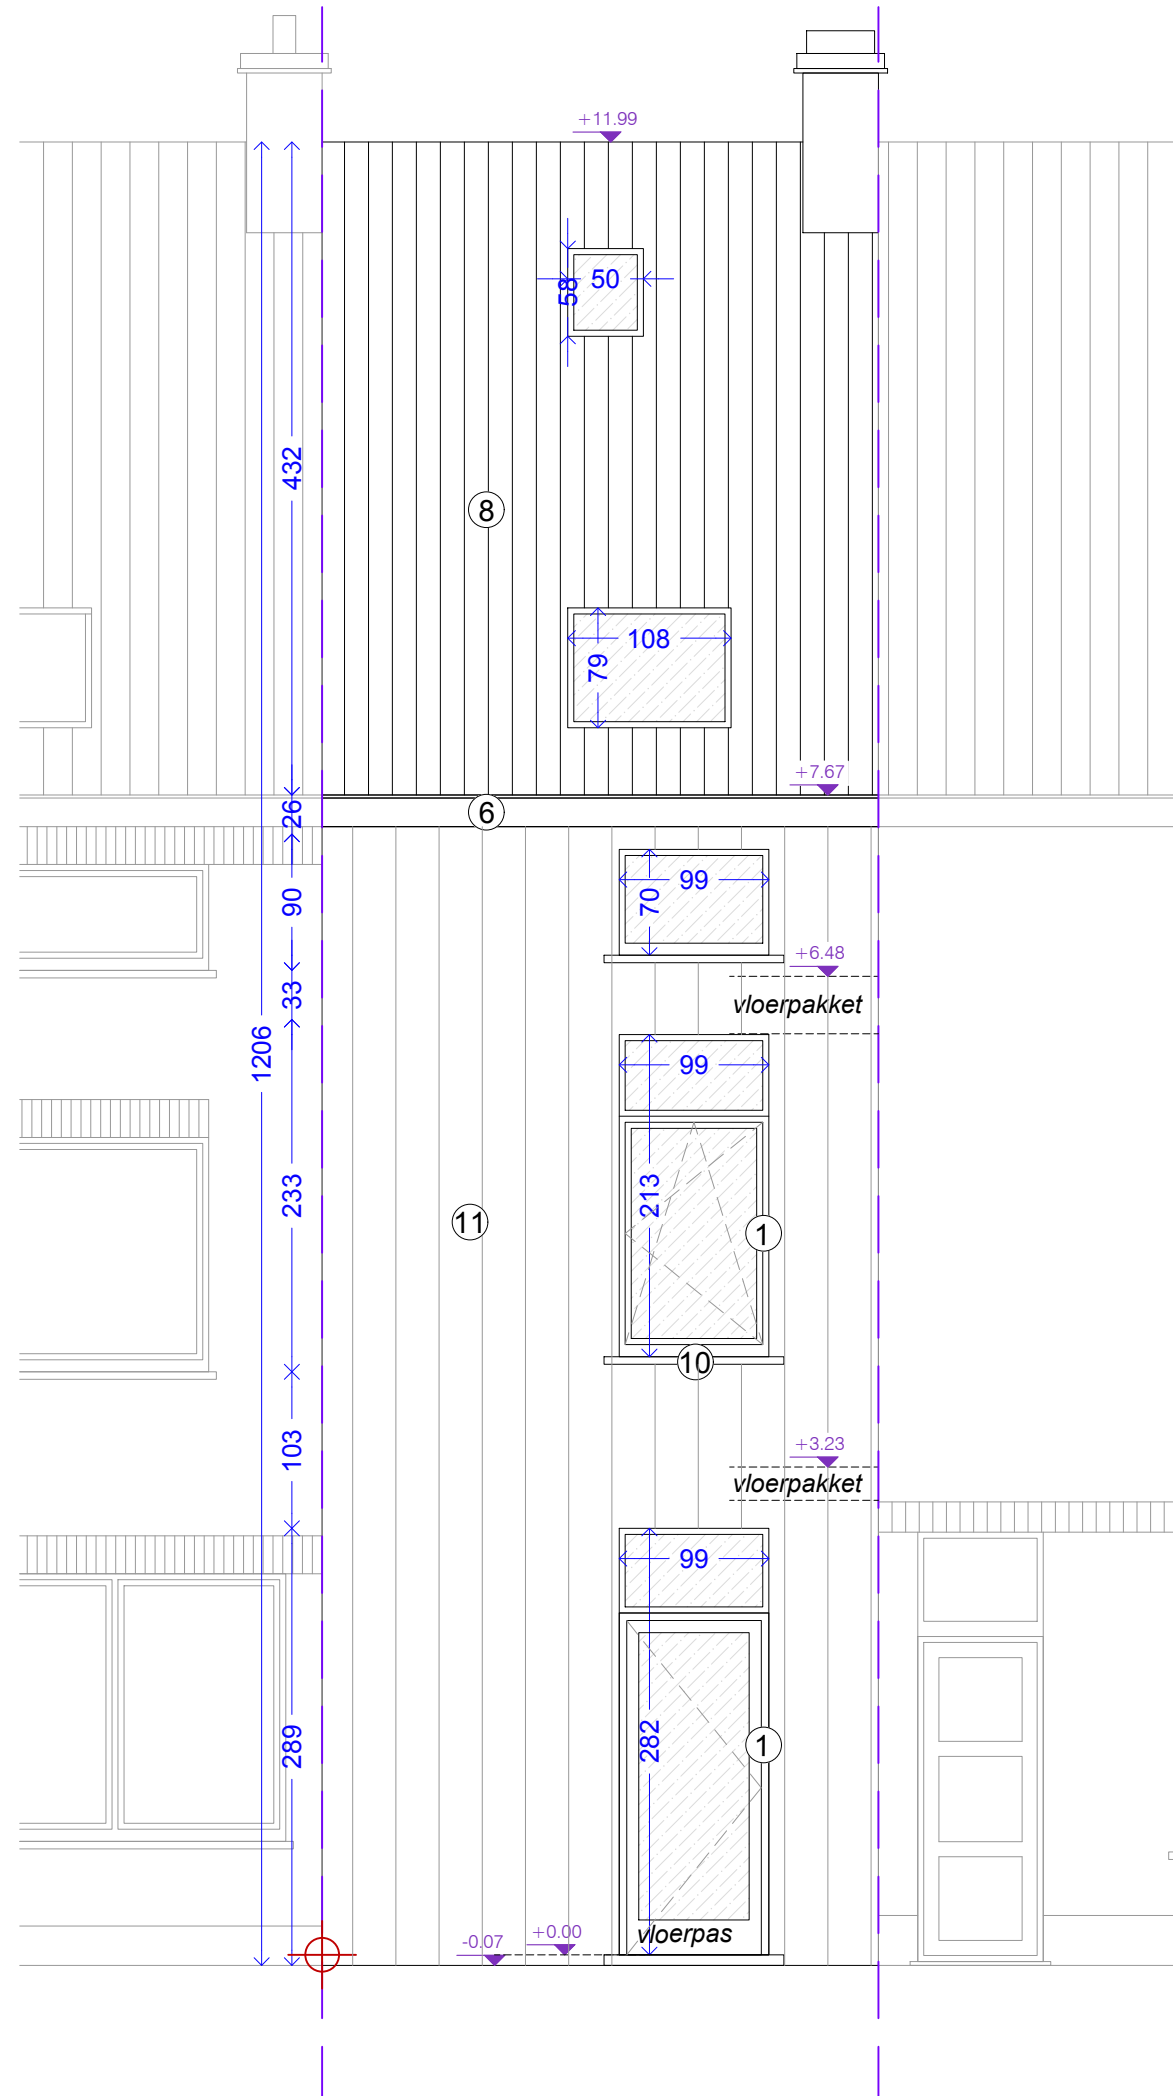
1. donkerbruin houten buitenschrijnwerk
2. massieve dorpels beton
3. gevelsteen in gele tint
4. regenwaterafvoer in naturel zink
5. plint in betonsteen
6. bekleede bakgoot in hout, wit geschilderd
7. lichtgrijze bekleding in steen rond ramen
8. dakpan donkergrijs
9. gevelpleister grijs
10. aluminium dorpel
11. composiet zwart
12. omheining in betonplaten
13. regenwaterafvoer in pvc
14. dakrandprofiel in naturel zink



Woning
Lieremanstraat 23
9000 Gent
16e afd. sectie K
nr. 669e2

geen voorwerp van
deze aanvraag

Gevelmaterialen:
wit geglaazuurde baksteen
plint geschilderd in zwart
schrijnwerk in PVC wit



Woning
Lieremanstraat 27
9000 Gent
16e afd. sectie K
nr. 669b3

geen voorwerp van
deze aanvraag

Gevelmaterialen:
geschilderde baksteen in antraciet grijs
plint geschilderd in zwart
schrijnwerk in PVC wit

ZIE BIJZONDERE VOORWAARDE(N)