

Volgnummer:

I_N_1

Inhoud:
Inplantingsplan, nieuwe toestand

Onderwerp:
Verbouwing van een rijwoning

Ligging:
Lieremanstraat 25, 9000 Gent
Afd. 16, Sectie K, nr. 669c3

Datum: 31/03/2026

Schaal: 1/100

Formaat: A3


REF.: LIEREMAN

Architect:
Callens Dierckx Architecten
August Van Bockxstaelestraat 21, 9050 Gent
+32 (0)485 802 087
lauren@ldsra.be

Bouwpersonen:
Jo Vandendriessche &
Mieke Fevery


- Legende:
- bestaande constructie
 - nieuwe constructie snelbouwsteen
 - isolatie
 - afbraak
 - nieuwe lichte constructie
 - schrijnwerk
 - tuin
 - verharding
 - perceelsgrens
 - kijkrichting foto's
 - RWA
 - FWA
 - DWA

0 1 2 3 4m

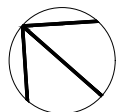

TERREINPROFIEL

TERREINPROFIEL

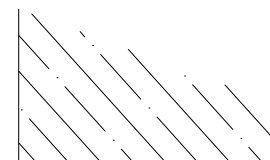

Tuin


Tuin

Tuin

Tuin

Tuin

Tuin

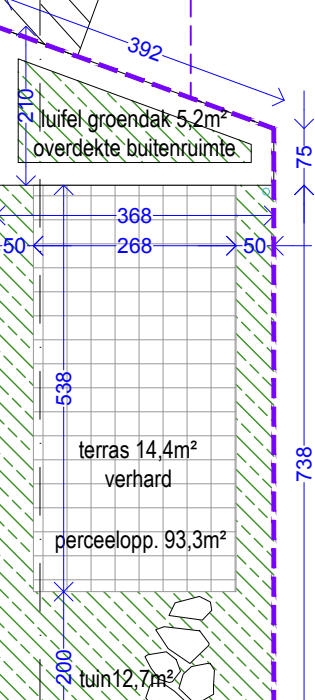

Woning
Lieremanstraat 19
9000 Gent
16e afd. sectie K
nr. 669g2

Woning
Lieremanstraat 21
9000 Gent
16e afd. sectie K
nr. 669f2

Woning
Lieremanstraat 23
9000 Gent
16e afd. sectie K
nr. 669e2

Woning
Lieremanstraat 25
9000 Gent
16e afd. sectie K
nr. 669c3

Woning
Lieremanstraat 27
9000 Gent
16e afd. sectie K
nr. 669b3

Woning
Lieremanstraat 29
9000 Gent
16e afd. sectie K
nr. 669n2

Woning
Lieremanstraat 31
9000 Gent
16e afd. sectie K
nr. 669k3

voetpad - betontegels
boordsteen
goot

Lieremanstraat - asfalt
as van de weg

**ZIE BIJZONDERE
VOORWAARDE(N)**