


# ZIE BIJZONDERE VOORWAARDE(N)

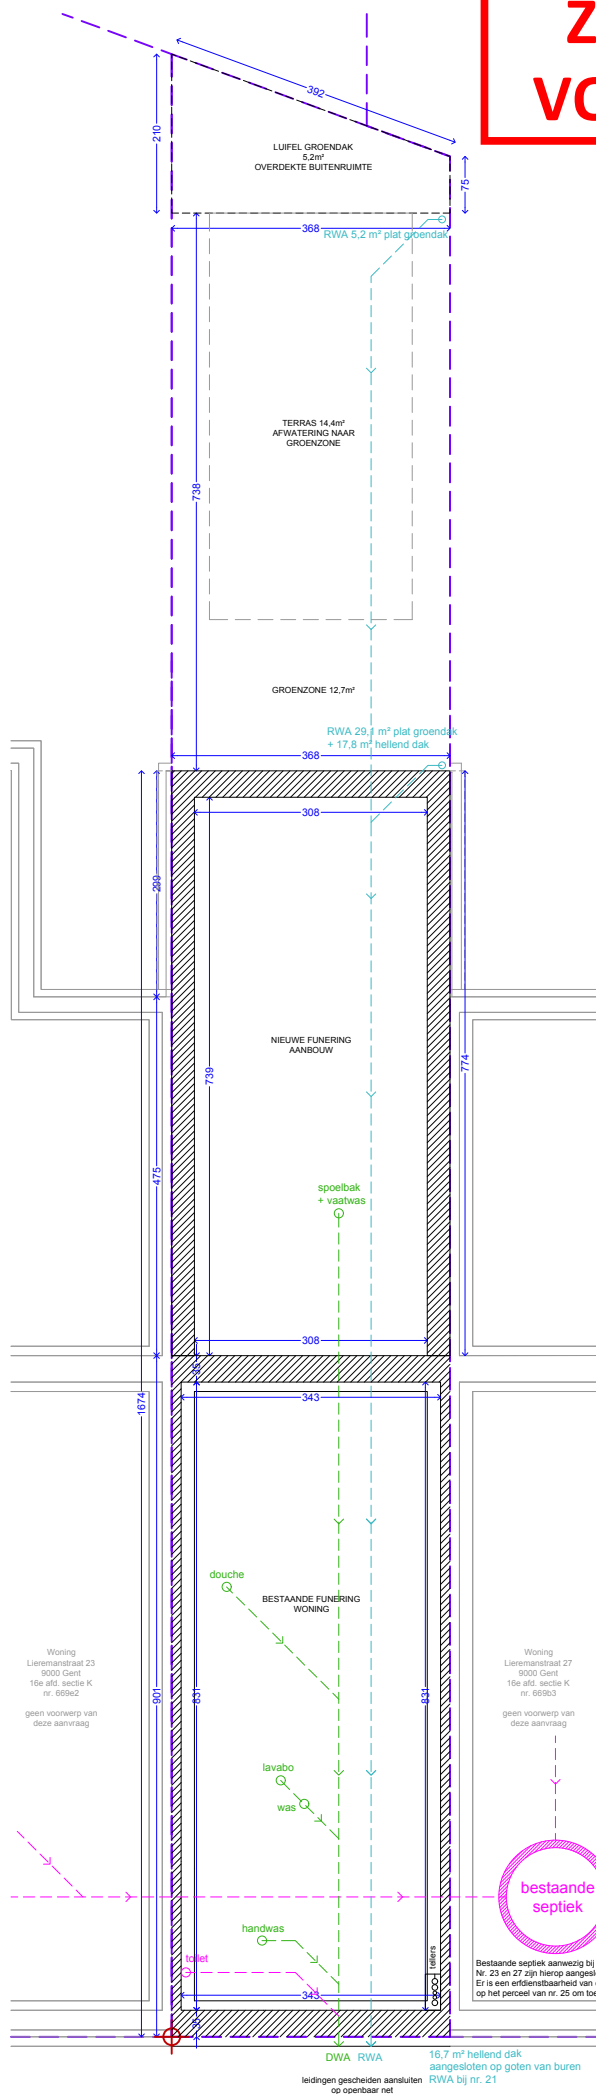

**Volgnummer:**  
**P\_N\_1**

**Inhoud:**  
Rioleringsplan, nieuwe toestand

**Onderwerp:**  
Verbouwing van een rijwoning

**Ligging:**  
Lieremanstraat 25, 9000 Gent  
Afd. 16, Sectie K, nr. 669c3

**Datum:** 31/03/2026

**Schaal:** 1/100

**Formaat:** A3

**REF.:** LIEREMAN

**Architect:**  
Callens Dierckx Architecten  
August Van Bockstaelestraat 21, 9050 Gent  
+32 (0)485 802 087  
lauren@dsra.be

**Bouwpersonen:**  
Jo Vandendriessche &  
Mieke Fevery

**Legende:**

- bestaande constructie
- nieuwe constructie snelbouwsteen
- isolatie
- afbraak
- nieuwe lichte constructie
- schrijnwerk
- tuin
- verharding
- perceelsgrens
- kijkrichting foto's
- RWA
- FWA
- DWA

0 1 2 3m

**bestaande septiek**

Bestaande septiek aanwezig bij nr. 27 voor 2 panden.  
Nr. 23 en 27 zijn hierop aangesloten.  
Er is een erfenisbaarheid van de riolering van nr. 23  
op het perceel van nr. 25 om toegang naar de gedeelde put te verlenen.

DWA RWA 16,7 m² hellend dak  
aangesloten op goten van bureu  
RWA bij nr. 21

leidingen gescheiden aansluiten  
op openbaar net