


# ZIE BIJZONDERE VOORWAARDE(N)

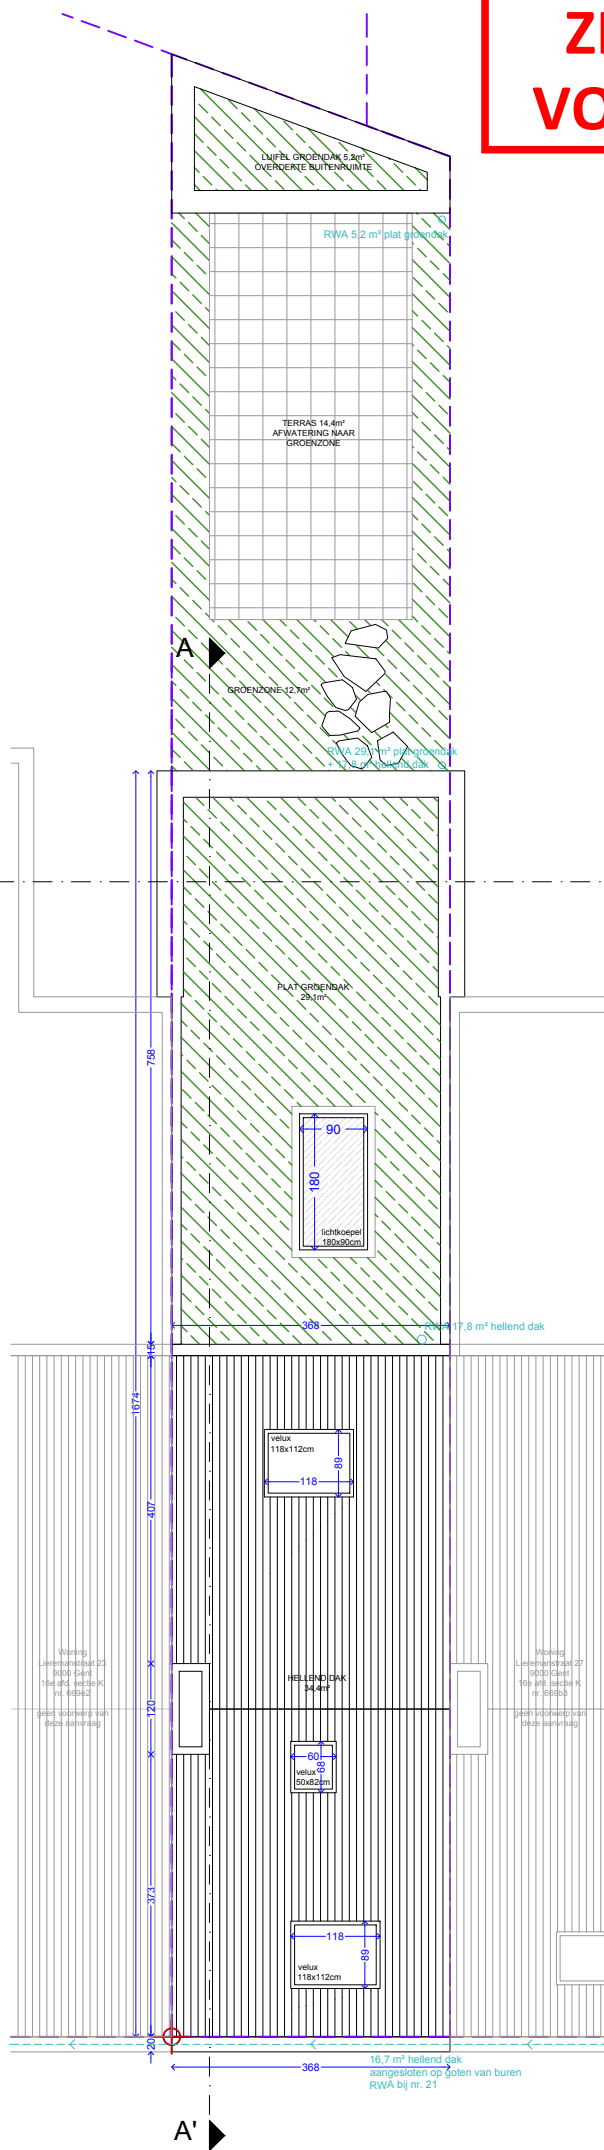

Volgnummer:

P\_N\_1

**Inhoud:**  
Rioleringsplan, nieuwe toestand

**Onderwerp:**  
Verbouwing van een rijwoning

**Ligging:**  
Lieremanstraat 25, 9000 Gent  
Afd. 16, Sectie K, nr. 669c3

**Datum:** 31/03/2026

**Schaal:** 1/100

**Formaat:** A3

**REF.:** LIEREMAN

**Architect:**  
Callens Dierckx Architecten  
August Van Bockxstaelestraat 21, 9050 Gent  
+32 (0)485 802 087  
lauren@dsra.be

**Bouwpersonen:**  
Jo Vandendriessche &  
Mieke Fevery

- Legende:**
- bestaande constructie
  - nieuwe constructie snelbouwsteen
  - isolatie
  - afbraak
  - nieuwe lichte constructie
  - schrijnwerk
  - tuin
  - verharding
  - perceelsgrens
  - kijkrichting foto's
  - RWA
  - FWA
  - DWA

