

Volgnummer:

P_N_2

Inhoud:
Plan gelijkvloers, nieuwe toestand

Onderwerp:
Verbouwing van een rijwoning

Ligging:
Lieremanstraat 25, 9000 Gent
Afd. 16, Sectie K, nr. 669c3

Datum: 31/03/2026

Schaal: 1/50

Formaat: A3



REF.: LIEREMAN

Architect:
Callens Dierckx Architecten
August Van Bockxstaelestraat 21, 9050 Gent
+32 (0)485 802 087
lauren@dsra.be

Bouwpersonen:
Jo Vandendriessche &
Mieke Fevery

- Legende:
- bestaande constructie
 - nieuwe constructie snelbouwsteen
 - isolatie
 - afbraak
 - nieuwe lichte constructie
 - schrijnwerk
 - tuin
 - verharding
 - perceelsgrens
 - kijkrichting foto's
 - RWA
 - FWA
 - DWA

0 1 2m

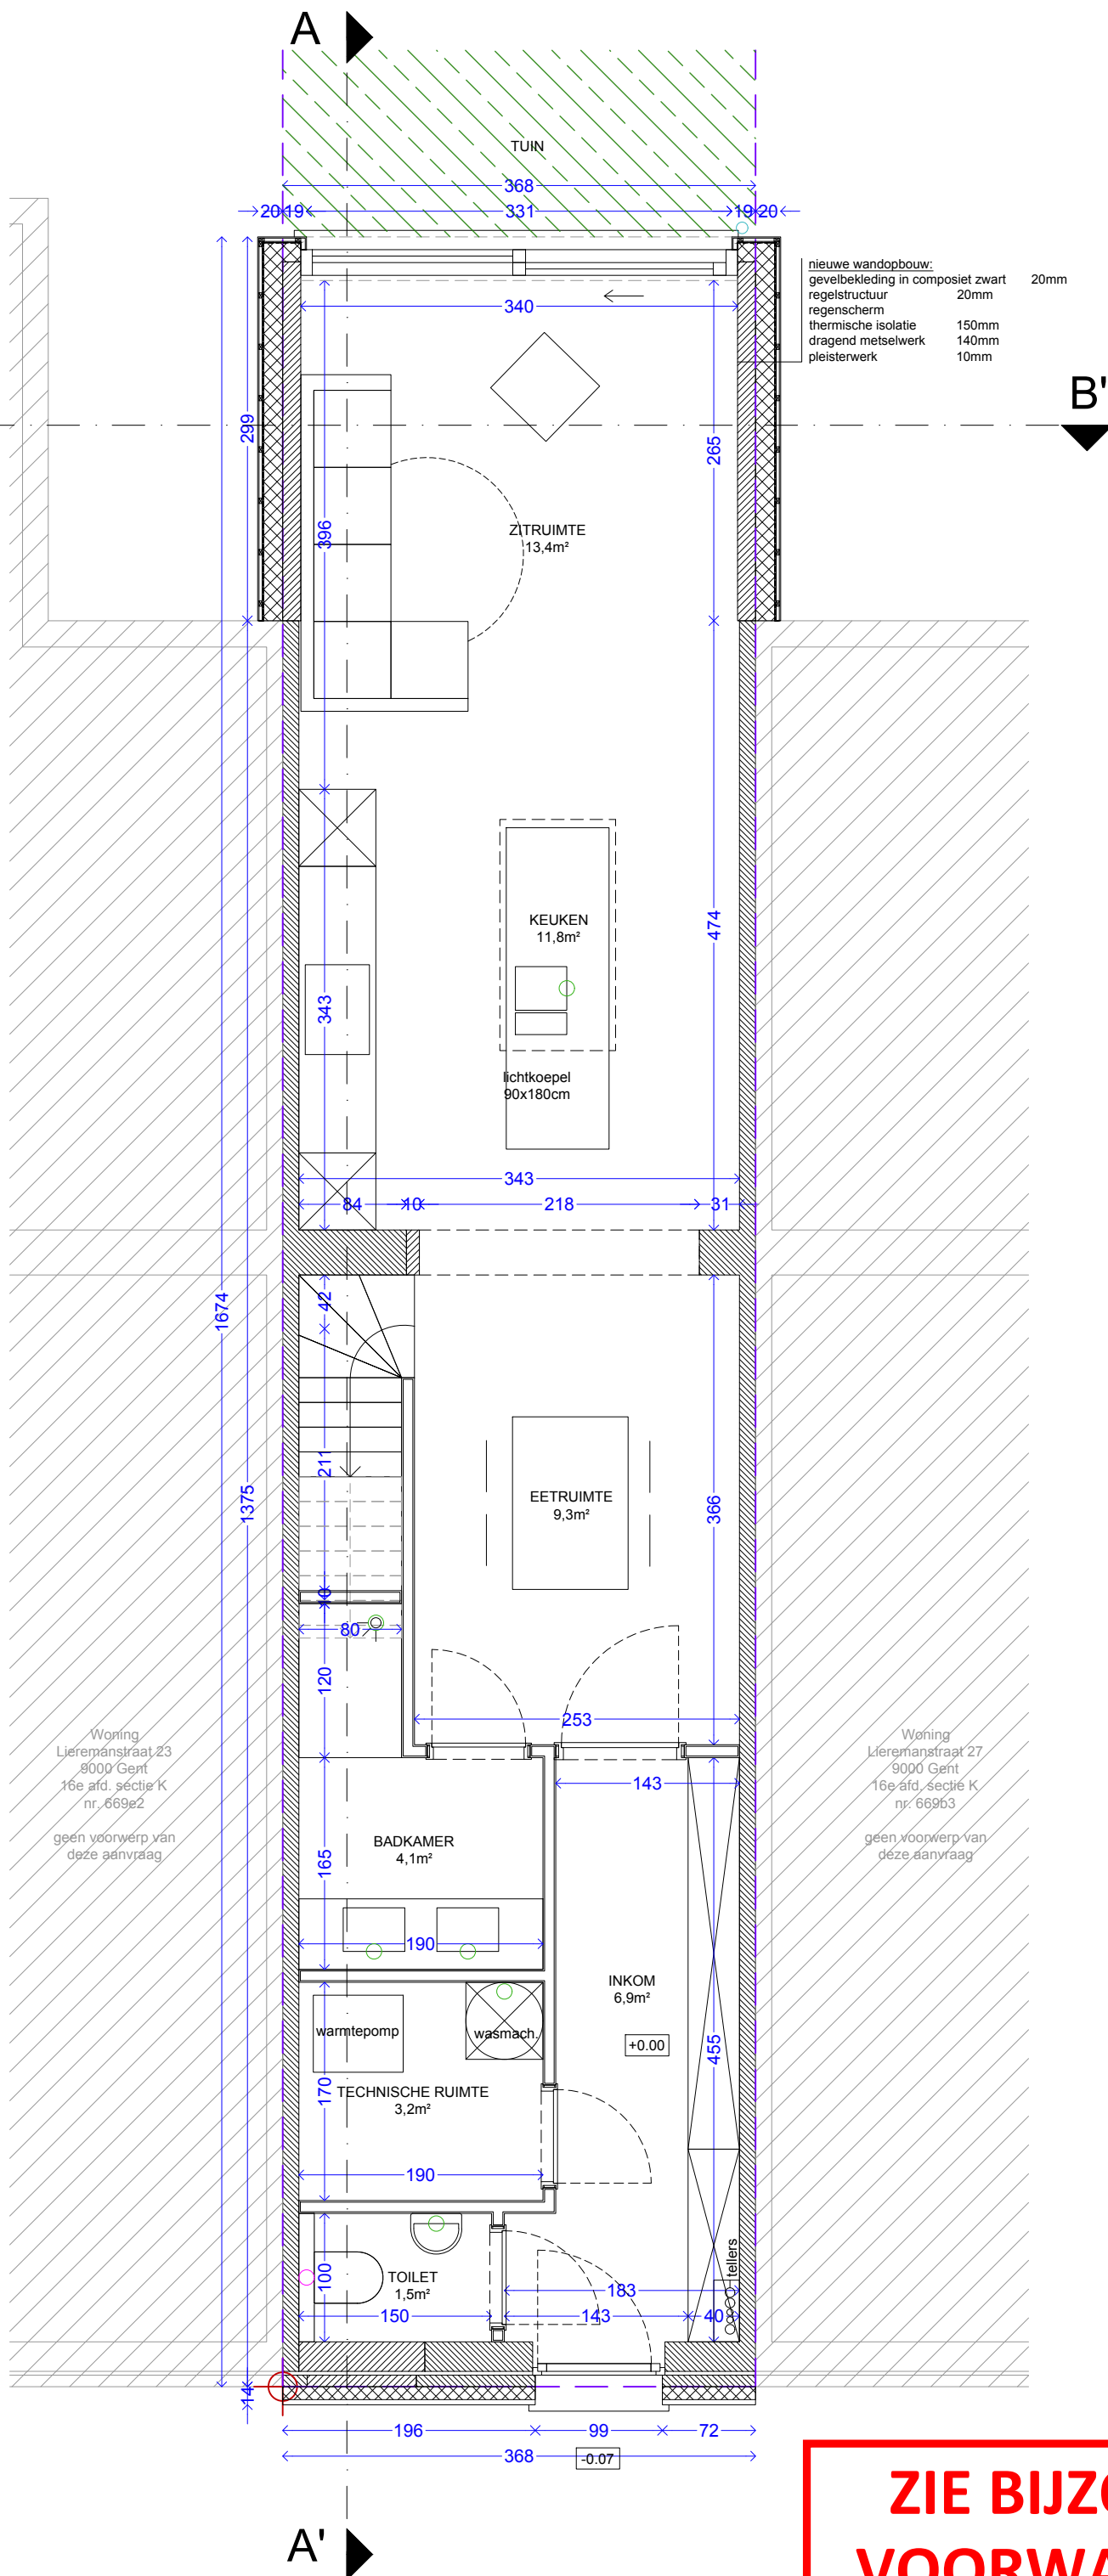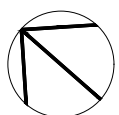

**ZIE BIJZONDERE
VOORWAARDE(N)**