Volgnummer:

S_N_1

Inhoud:
Doorsnede A-A', nieuwe toestand

Onderwerp:
Verbouwing van een rijwoning

Ligging:
Lieremanstraat 25, 9000 Gent
Afd. 16, Sectie K, nr. 669c3

Datum: 31/03/2026

Schaal: 1/50

Formaat: A3

REF.: LIEREMAN

Architect:
Callens Dierckx Architecten
August Van Bockxstaelestraat 21, 9050 Gent
+32 (0)485 802 087
lauren@ldsra.be

Bouwpersonen:
Jo Vandendriessche &
Mieke Fevery

Legende:
- bestaande constructie
- nieuwe constructie snelbouwsteen
- isolatie
- afbraak
- nieuwe lichte constructie
- schrijnwerk
- tuin
- verharding
- perceelsgrens
- kijkrichting foto's
- RWA
- FWA
- DWA

0 1 2m
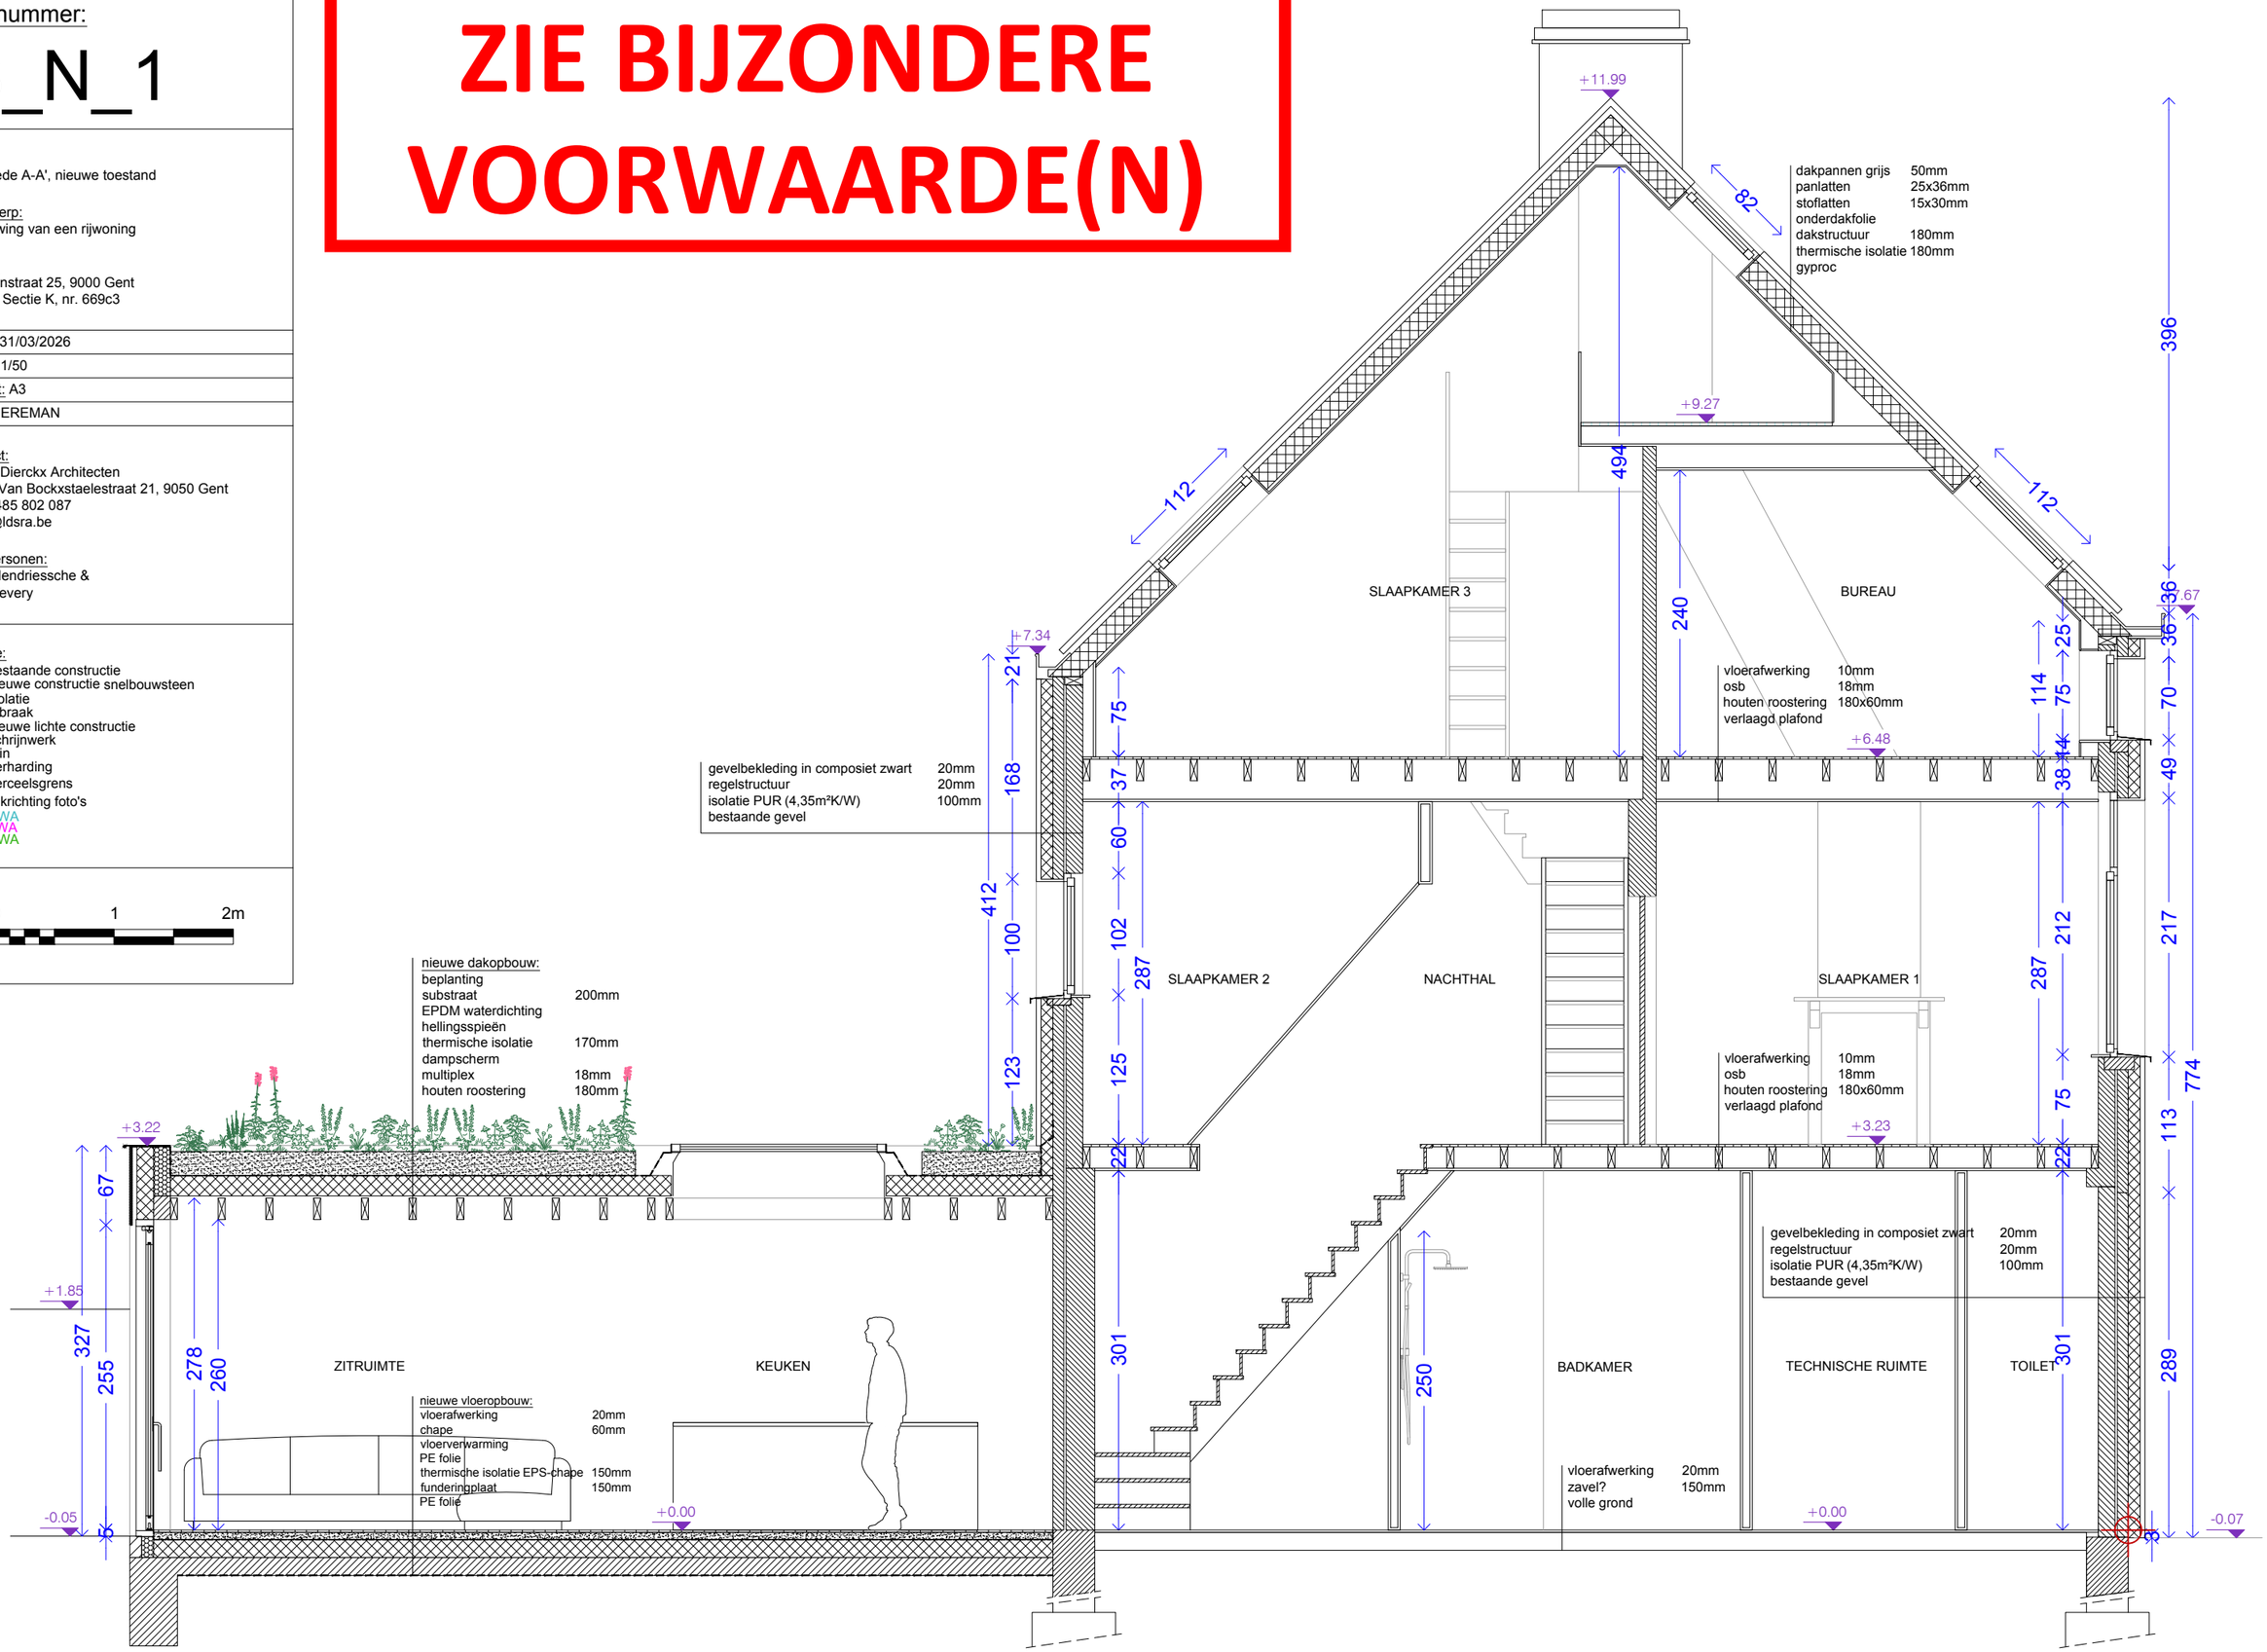
ZIE BIJZONDERE VOORWAARDE(N)