

Volgnummer:

# S\_N\_2

Inhoud:  
Doorsnede B-B', bestaande toestand

Onderwerp:  
Verbouwing van een rijwoning

Ligging:  
Lieremanstraat 25, 9000 Gent  
Afd. 16, Sectie K, nr. 669c3

Datum: 31/03/2026

Schaal: 1/50

 
 



 







Formaat: A3

REF.: LIEREMAN

Architect:  
Callens Dierckx Architecten  
August Van Bockxstaelestraat 21, 9050 Gent  
+32 (0)485 802 087  
lauren@ldsra.be

Bouwpersonen:  
Jo Vandendriessche &  
Mieke Fevery

Legende:

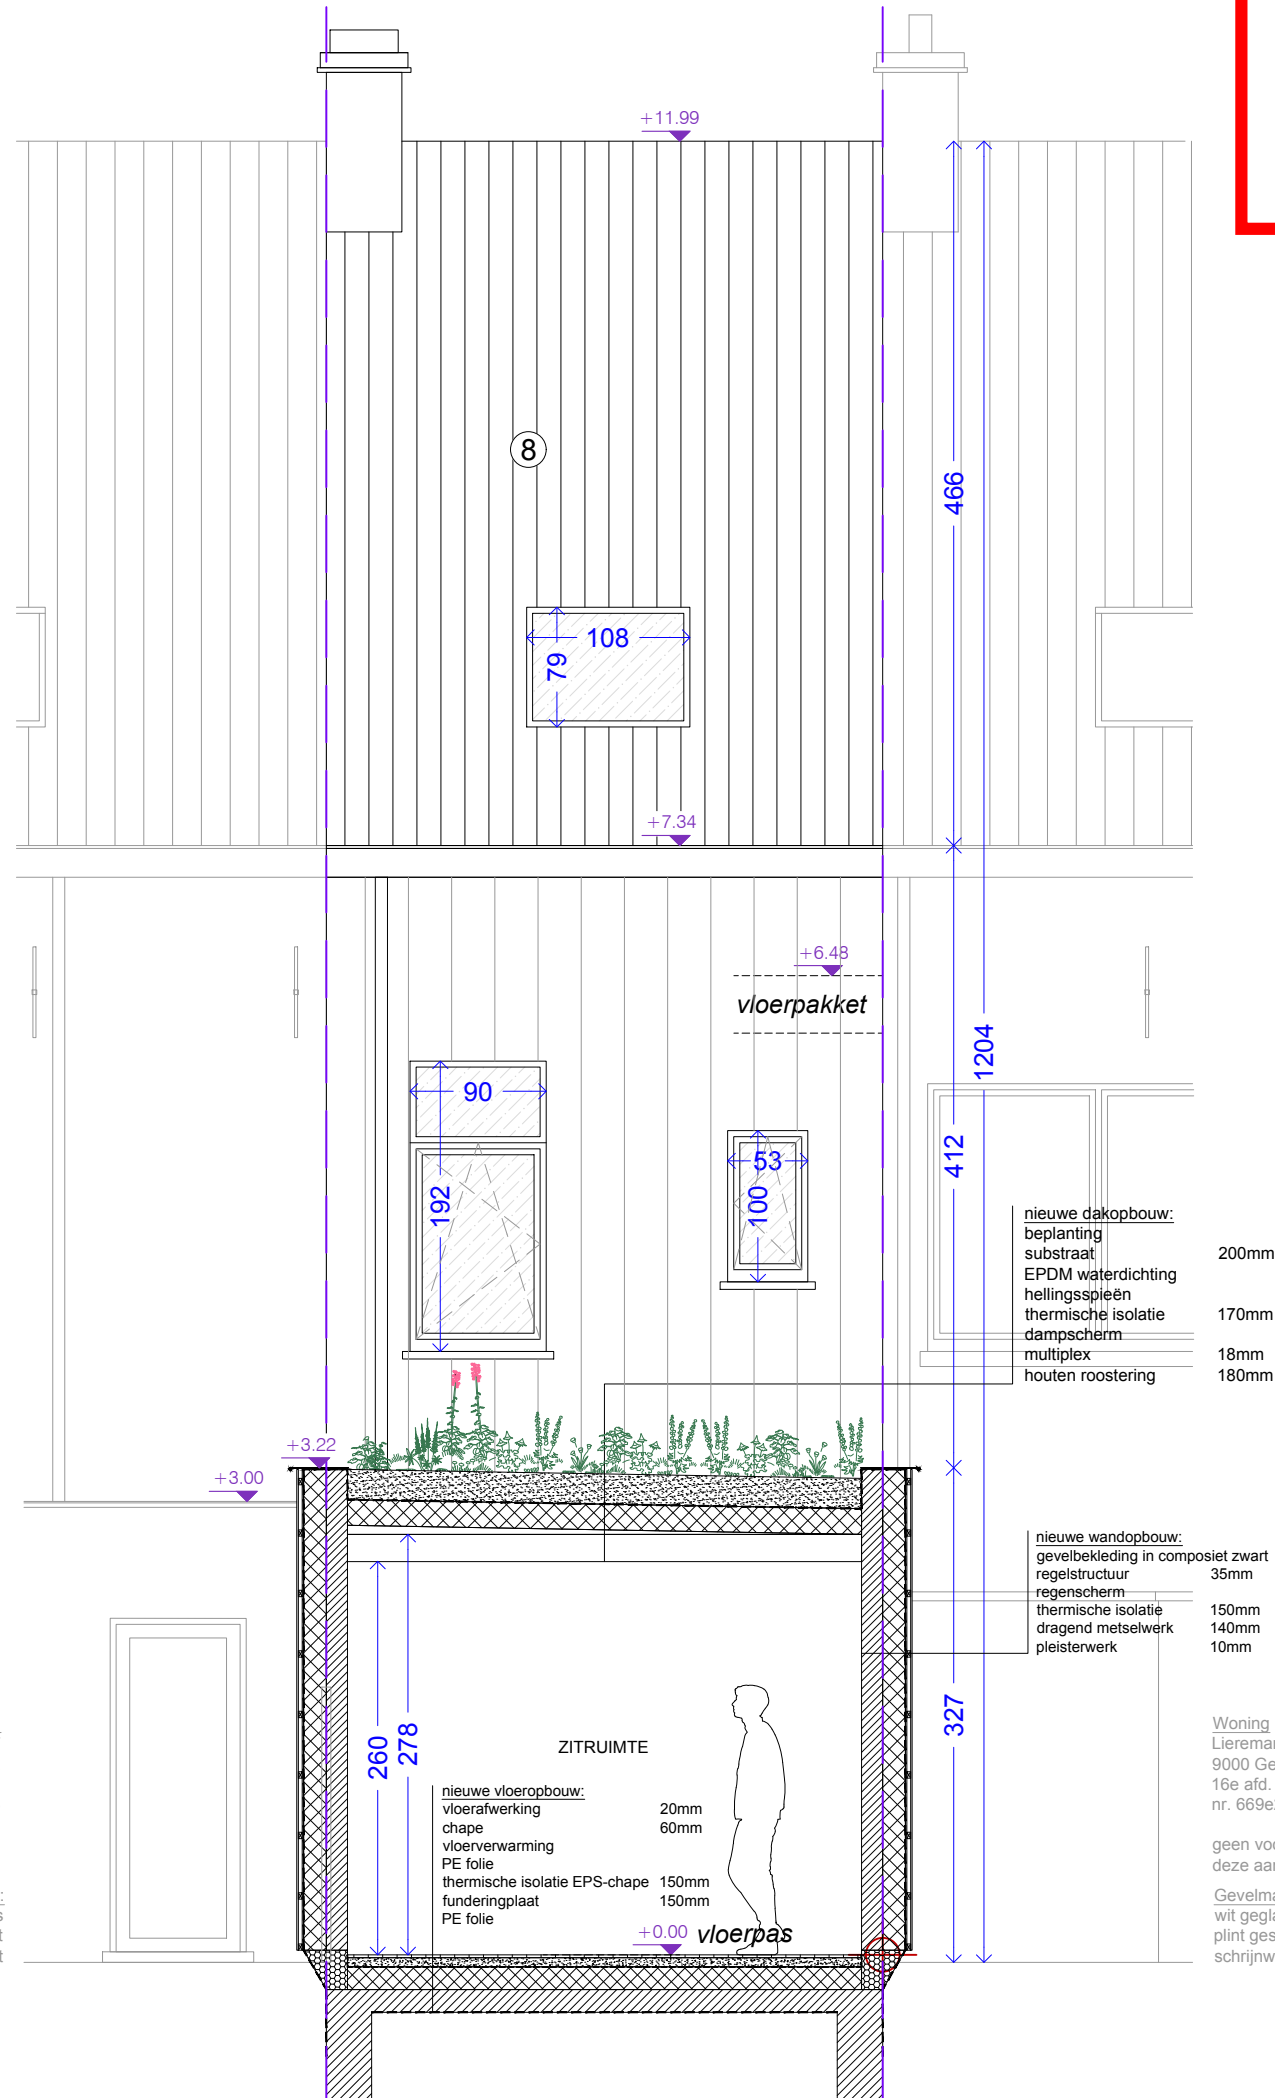
-  bestaande constructie
-  nieuwe constructie snelbouwsteen
-  isolatie
-  afbraak
-  nieuwe lichte constructie
-  schrijnwerk
-  tuin
-  verharding
-  perceelsgrens
-  kijkrichting foto's
-  RWA
-  FWA
-  DWA



Woning  
Lieremanstraat 27  
9000 Gent  
16e afd. sectie K  
nr. 669b3

geen voorwerp van  
deze aanvraag

Gevelmaterialen:  
geschilderde baksteen in antraciet grijs  
plint geschilderd in zwart  
schrijnwerk in PVC wit



**nieuwe dakopbouw:**  
beplanting  
substraat 200mm  
EPDM waterdichting  
hellingsspielen  
thermische isolatie 170mm  
dampscherm  
multiplex 18mm  
houten roostering 180mm

**nieuwe wandopbouw:**  
gevelbekleding in composiet zwart 20mm  
regelstructuur 35mm  
regenscherm  
thermische isolatie 150mm  
dragend metselwerk 140mm  
pleistenwerk 10mm

**nieuwe vloeropbouw:**  
vloerafwerking 20mm  
chape 60mm  
vloerverwarming  
PE folie  
thermische isolatie EPS-chape 150mm  
funderingsplaat 150mm  
PE folie

Woning  
Lieremanstraat 23  
9000 Gent  
16e afd. sectie K  
nr. 669e2

geen voorwerp van  
deze aanvraag

Gevelmaterialen:  
wit geglaazuurde baksteen  
plint geschilderd in zwart  
schrijnwerk in PVC wit

# ZIE BIJZONDERE VOORWAARDE(N)