

Volgnummer:

T_N_1

Inhoud:
Terreinprofiel, nieuwe toestand

Onderwerp:
Verbouwing van een rijwoning

Ligging:
Lieremanstraat 25, 9000 Gent
Afd. 16, Sectie K, nr. 669c3

Datum: 31/03/2026

Schaal: 1/100

Formaat: A3



REF.: LIEREMAN

Architect:
Callens Dierckx Architecten
August Van Bockstaelestraat 21, 9050 Gent
+32 (0)485 802 087
lauren@ldsra.be

Bouwpersonen:
Jo Vandendriessche &
Mieke Fevery

Legende:

- bestaande constructie
- nieuwe constructie snelbouwsteen
- isolatie
- afbraak
- nieuwe lichte constructie
- schrijnwerk
- tuin
- verharding
- perceelsgrens
- kijkrichting foto's
- RWA
- FWA
- DWA

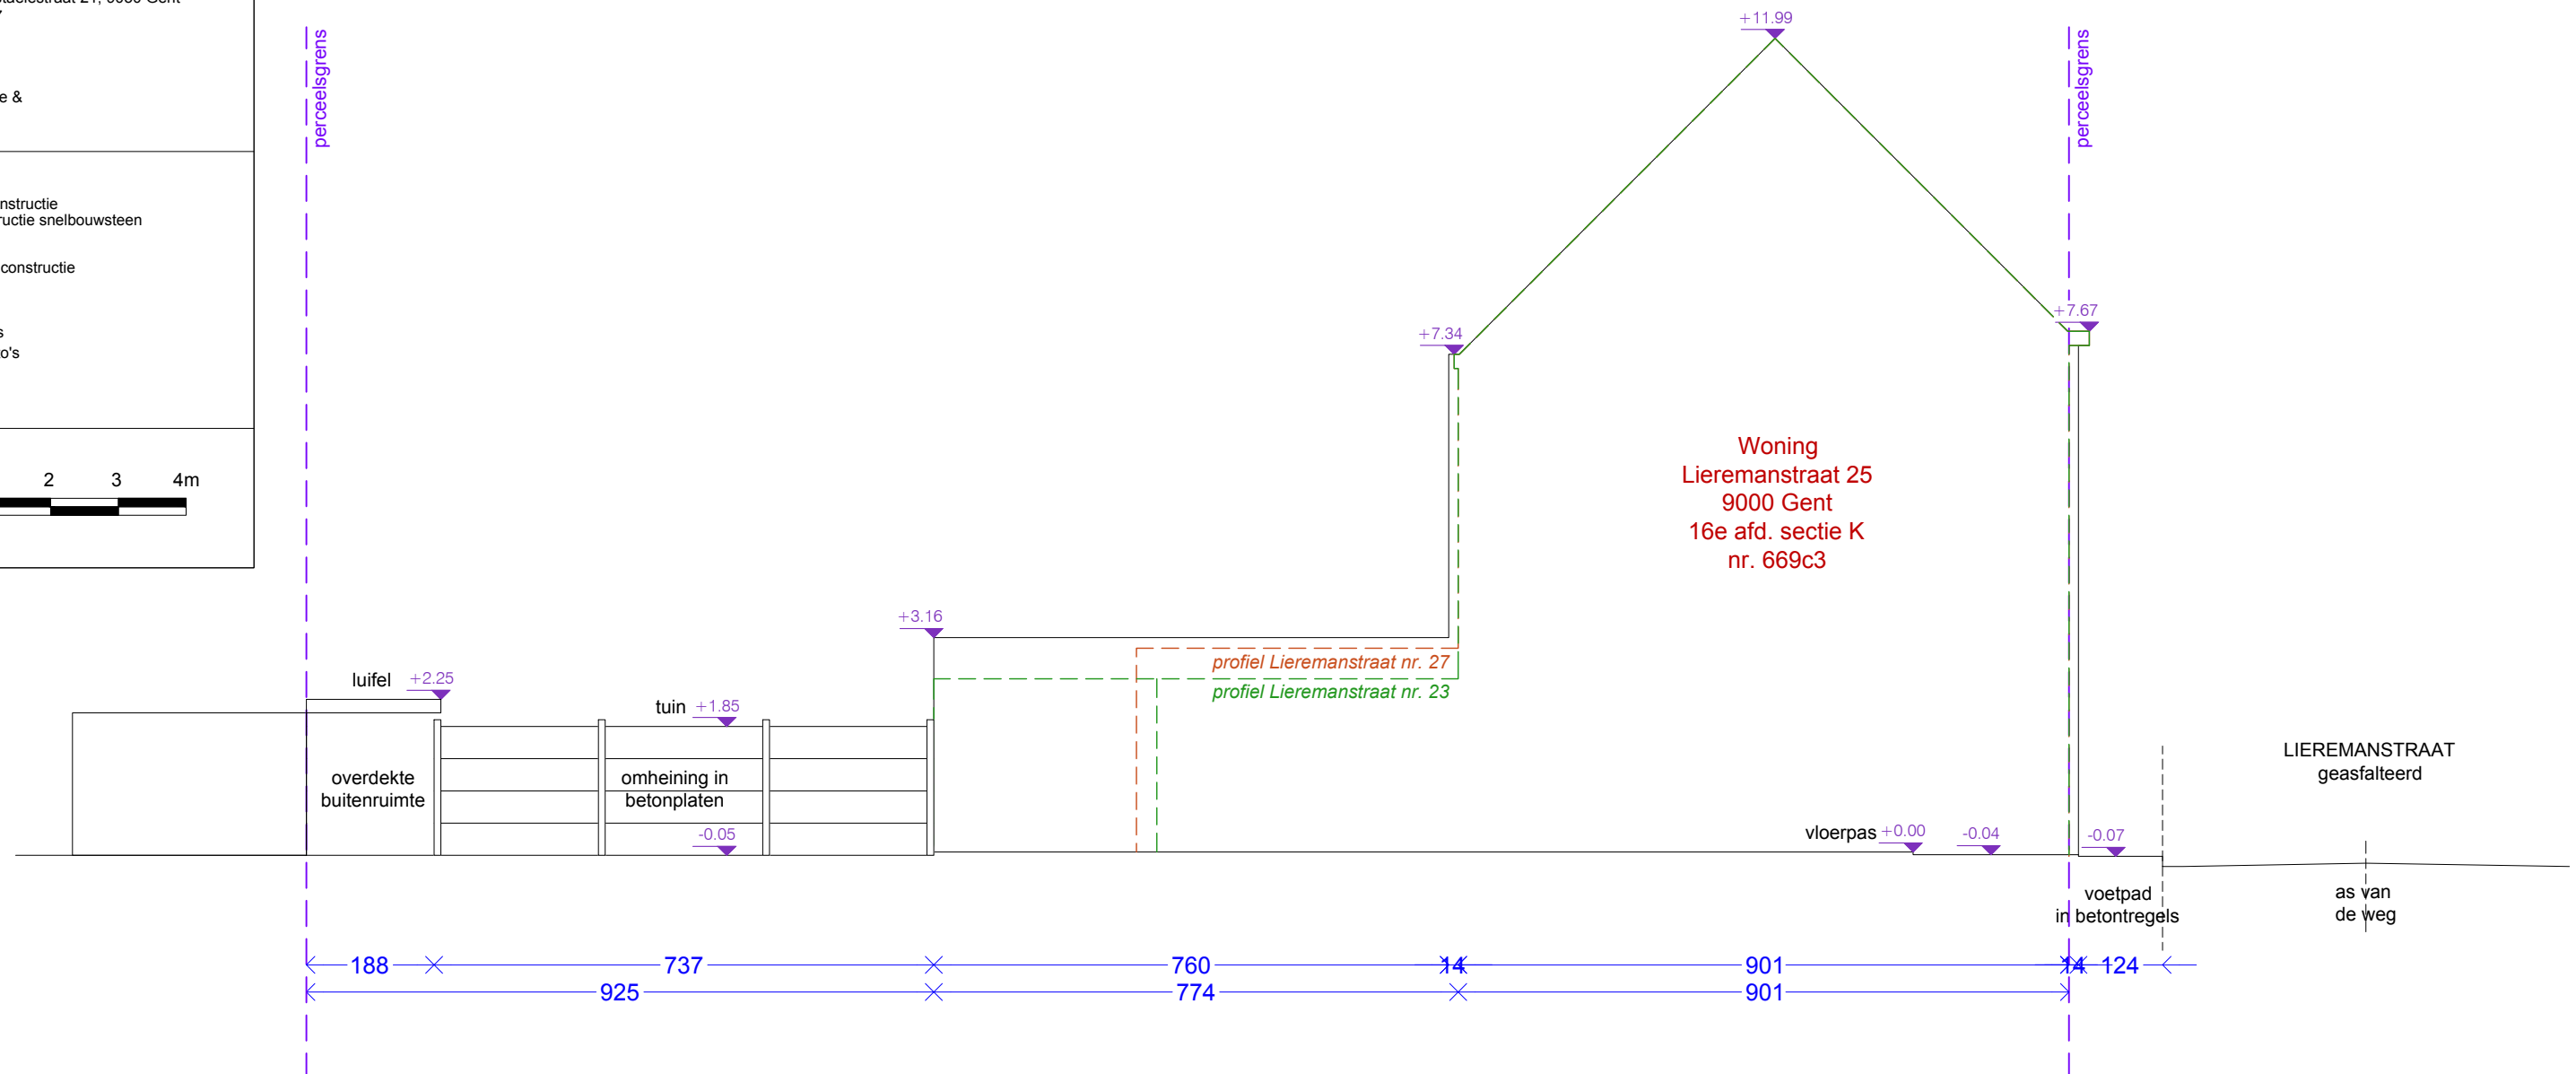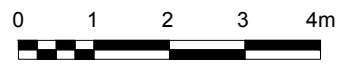

**ZIE BIJZONDERE
VOORWAARDE(N)**