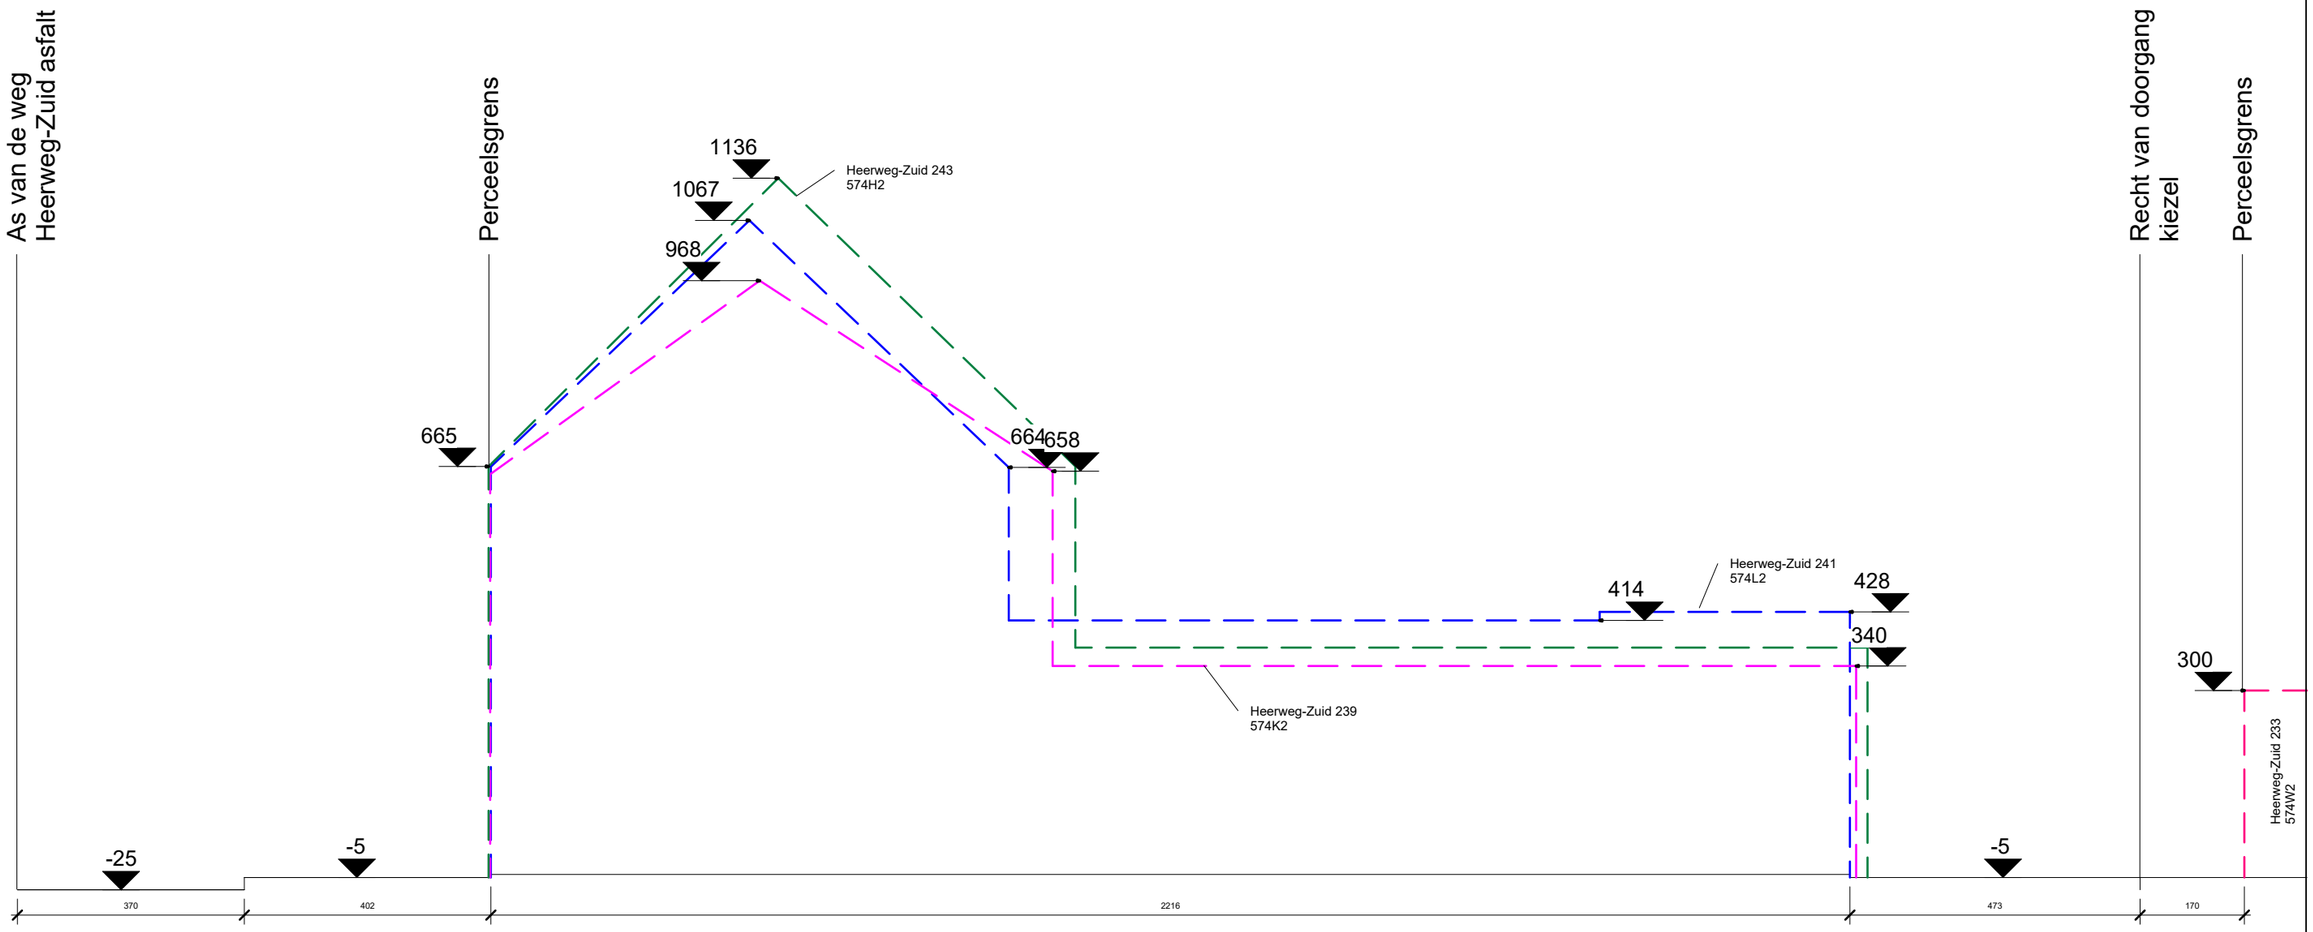

SCHAAL 1:100

0 0,5 1 2 3