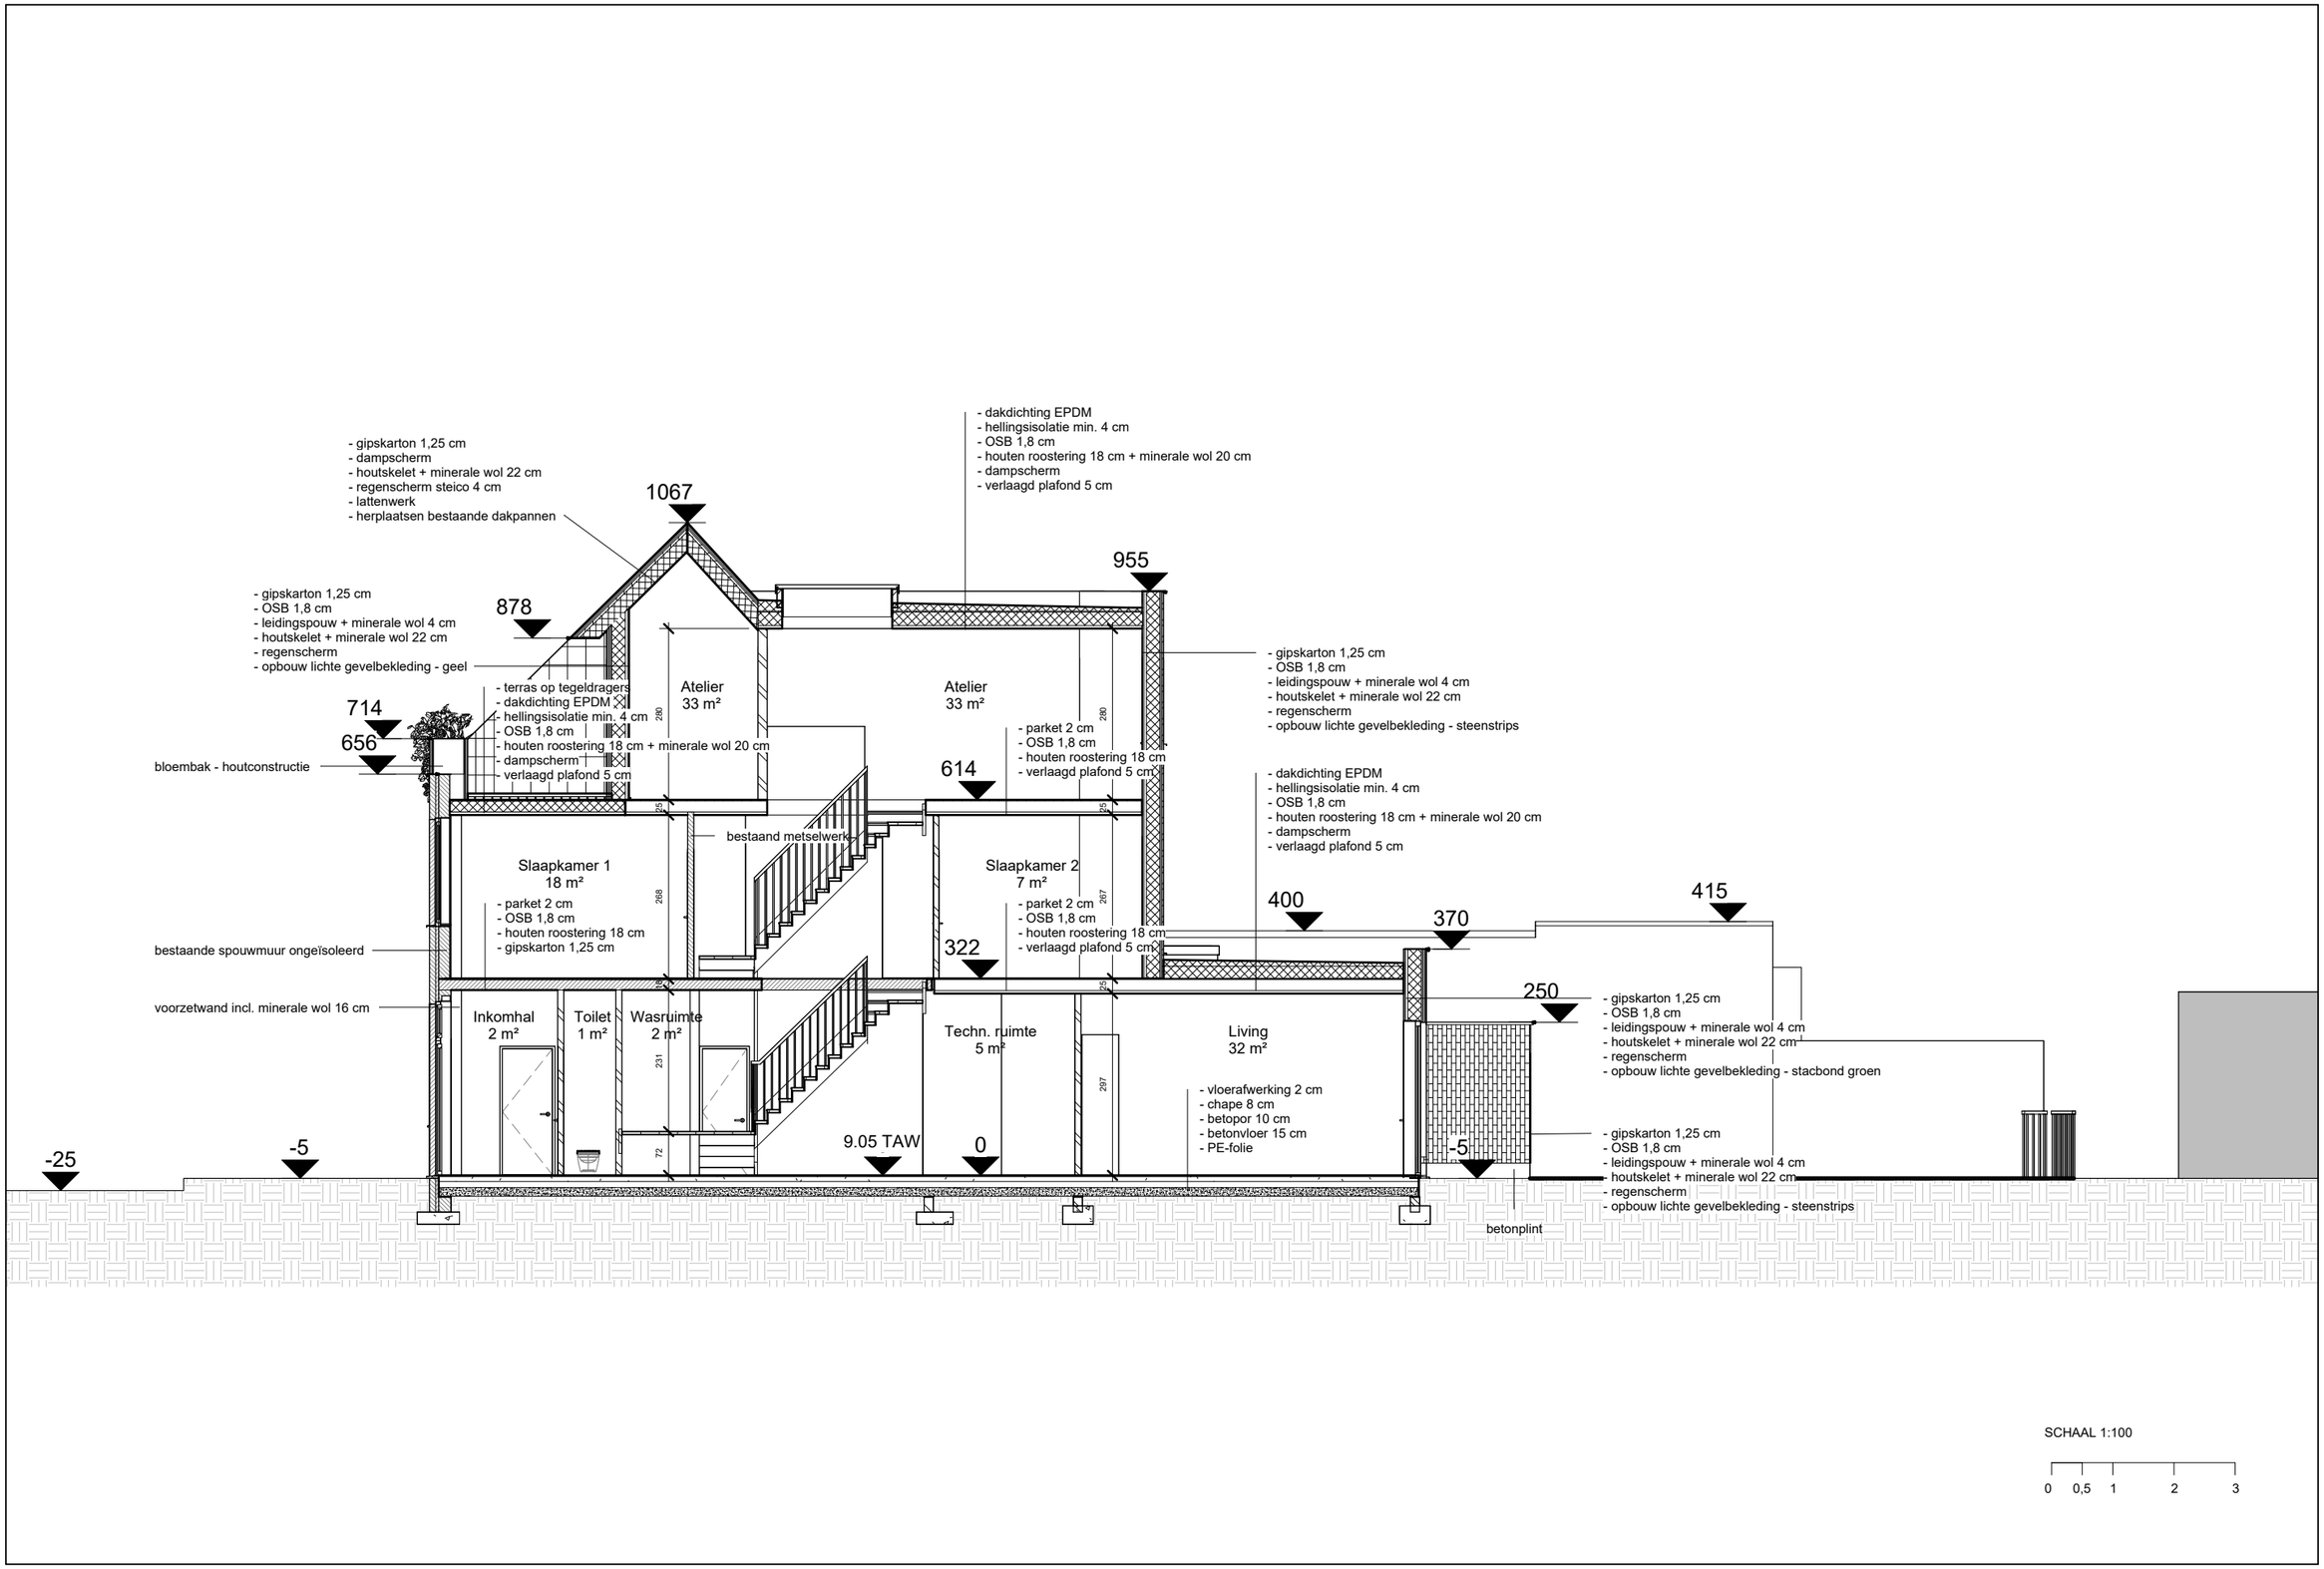
- gipskarton 1,25 cm
- dampscherm
- houtskelet + minerale wol 22 cm
- regenscherm steico 4 cm
- lattenwerk
- herplaatsen bestaande dakpannen
1067
- dakdichting EPDM
- hellingsisolatie min. 4 cm
- OSB 1,8 cm
- houten roostering 18 cm + minerale wol 20 cm
- dampscherm
- verlaagd plafond 5 cm
955
- gipskarton 1,25 cm
- OSB 1,8 cm
- leidingspouw + minerale wol 4 cm
- houtskelet + minerale wol 22 cm
- regenscherm
- opbouw lichte gevelbekleding - geel
878
- terras op tegeldragers
- dakdichting EPDM
- hellingsisolatie min. 4 cm
- OSB 1,8 cm
- houten roostering 18 cm + minerale wol 20 cm
- dampscherm
- verlaagd plafond 5 cm
Atelier
33 m²
Atelier
33 m²
- parket 2 cm
- OSB 1,8 cm
- houten roostering 18 cm
- verlaagd plafond 5 cm
- gipskarton 1,25 cm
- OSB 1,8 cm
- leidingspouw + minerale wol 4 cm
- houtskelet + minerale wol 22 cm
- regenscherm
- opbouw lichte gevelbekleding - steenstrips
714
656
bloembak - houtconstructie
614
- dakdichting EPDM
- hellingsisolatie min. 4 cm
- OSB 1,8 cm
- houten roostering 18 cm + minerale wol 20 cm
- dampscherm
- verlaagd plafond 5 cm
bestaand metselwerk
Slaapkamer 1
18 m²
- parket 2 cm
- OSB 1,8 cm
- houten roostering 18 cm
- gipskarton 1,25 cm
Slaapkamer 2
7 m²
- parket 2 cm
- OSB 1,8 cm
- houten roostering 18 cm
- verlaagd plafond 5 cm
400
370
415
322
250
bestaande spouwmuur ongeïsoleerd
voorzetwand incl. minerale wol 16 cm
Inkomhal
2 m²
Toilet
1 m²
Wasruimte
2 m²
Techn. ruimte
5 m²
Living
32 m²
- vloerafwerking 2 cm
- chape 8 cm
- betopor 10 cm
- betonvloer 15 cm
- PE-folie
- gipskarton 1,25 cm
- OSB 1,8 cm
- leidingspouw + minerale wol 4 cm
- houtskelet + minerale wol 22 cm
- regenscherm
- opbouw lichte gevelbekleding - stacbond groen
- gipskarton 1,25 cm
- OSB 1,8 cm
- leidingspouw + minerale wol 4 cm
- houtskelet + minerale wol 22 cm
- regenscherm
- opbouw lichte gevelbekleding - steenstrips
-25
-5
9.05 TAW
0
-5
betonplint
SCHAAL 1:100
0 0,5 1 2 3