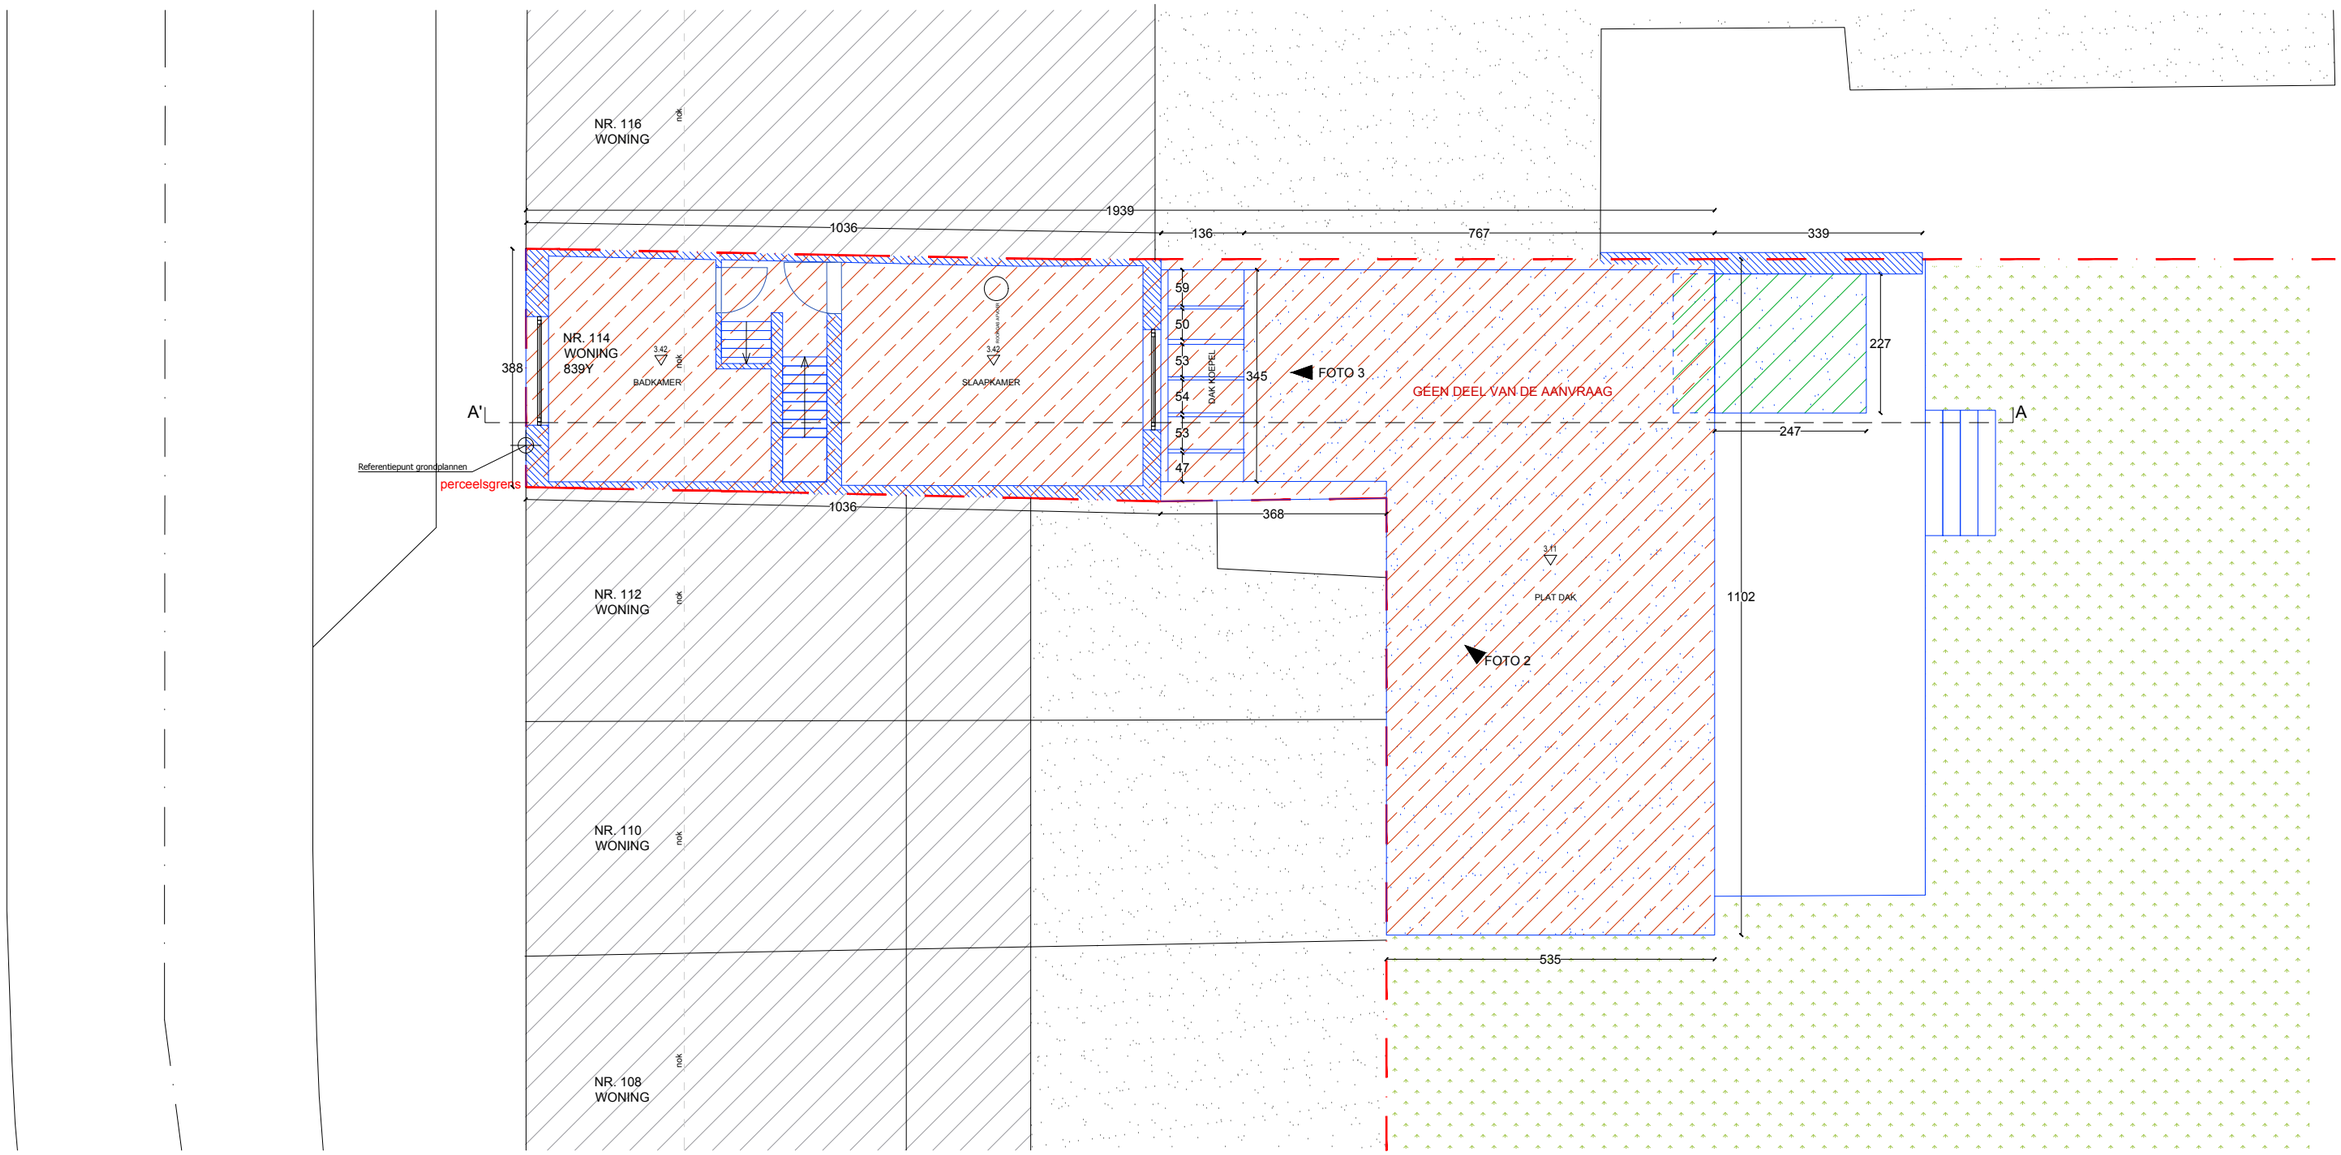

B114 optopping rijwoning Adres: Boomstraat 114 Gemeente: Gent - NIS-code 44021 Afdeling: GENT 16 AFD - NIS-code 44816 Sectie: I Perceel: 0835/00V000 Adres: Boomstraat 114, 9000 Gent	Inhoud: PLAN_BESTAANDE TOESTAND_NIV. +1 0 50 100 200 cm schaal 1/100 aanhaal / plan nummer BA_B114_P_B_3
Ontwerper: **DRIES DELEYE ARCHITECT** dries deleye architect bv vogelhoekstraat 11, 9050 Gentbrugge 0475 51 09 99 Opmeting: De documenten zijn opgesteld op basis van documenten die werden ontleendgen door de bouwheer (en correct mogelijk overgenomen)	
Opdrachtgever: Marion Michielssen Adres: Boomstraat 114, 9000 Gent	Fase: OMGEVINGSVERGUNNING Deze tekening is eigendom van dries deleye architect bv. Niets van deze tekening mag gekopieerd, of uitgevoerd worden zonder schriftelijke toestemming dries deleye architect bv.
	N