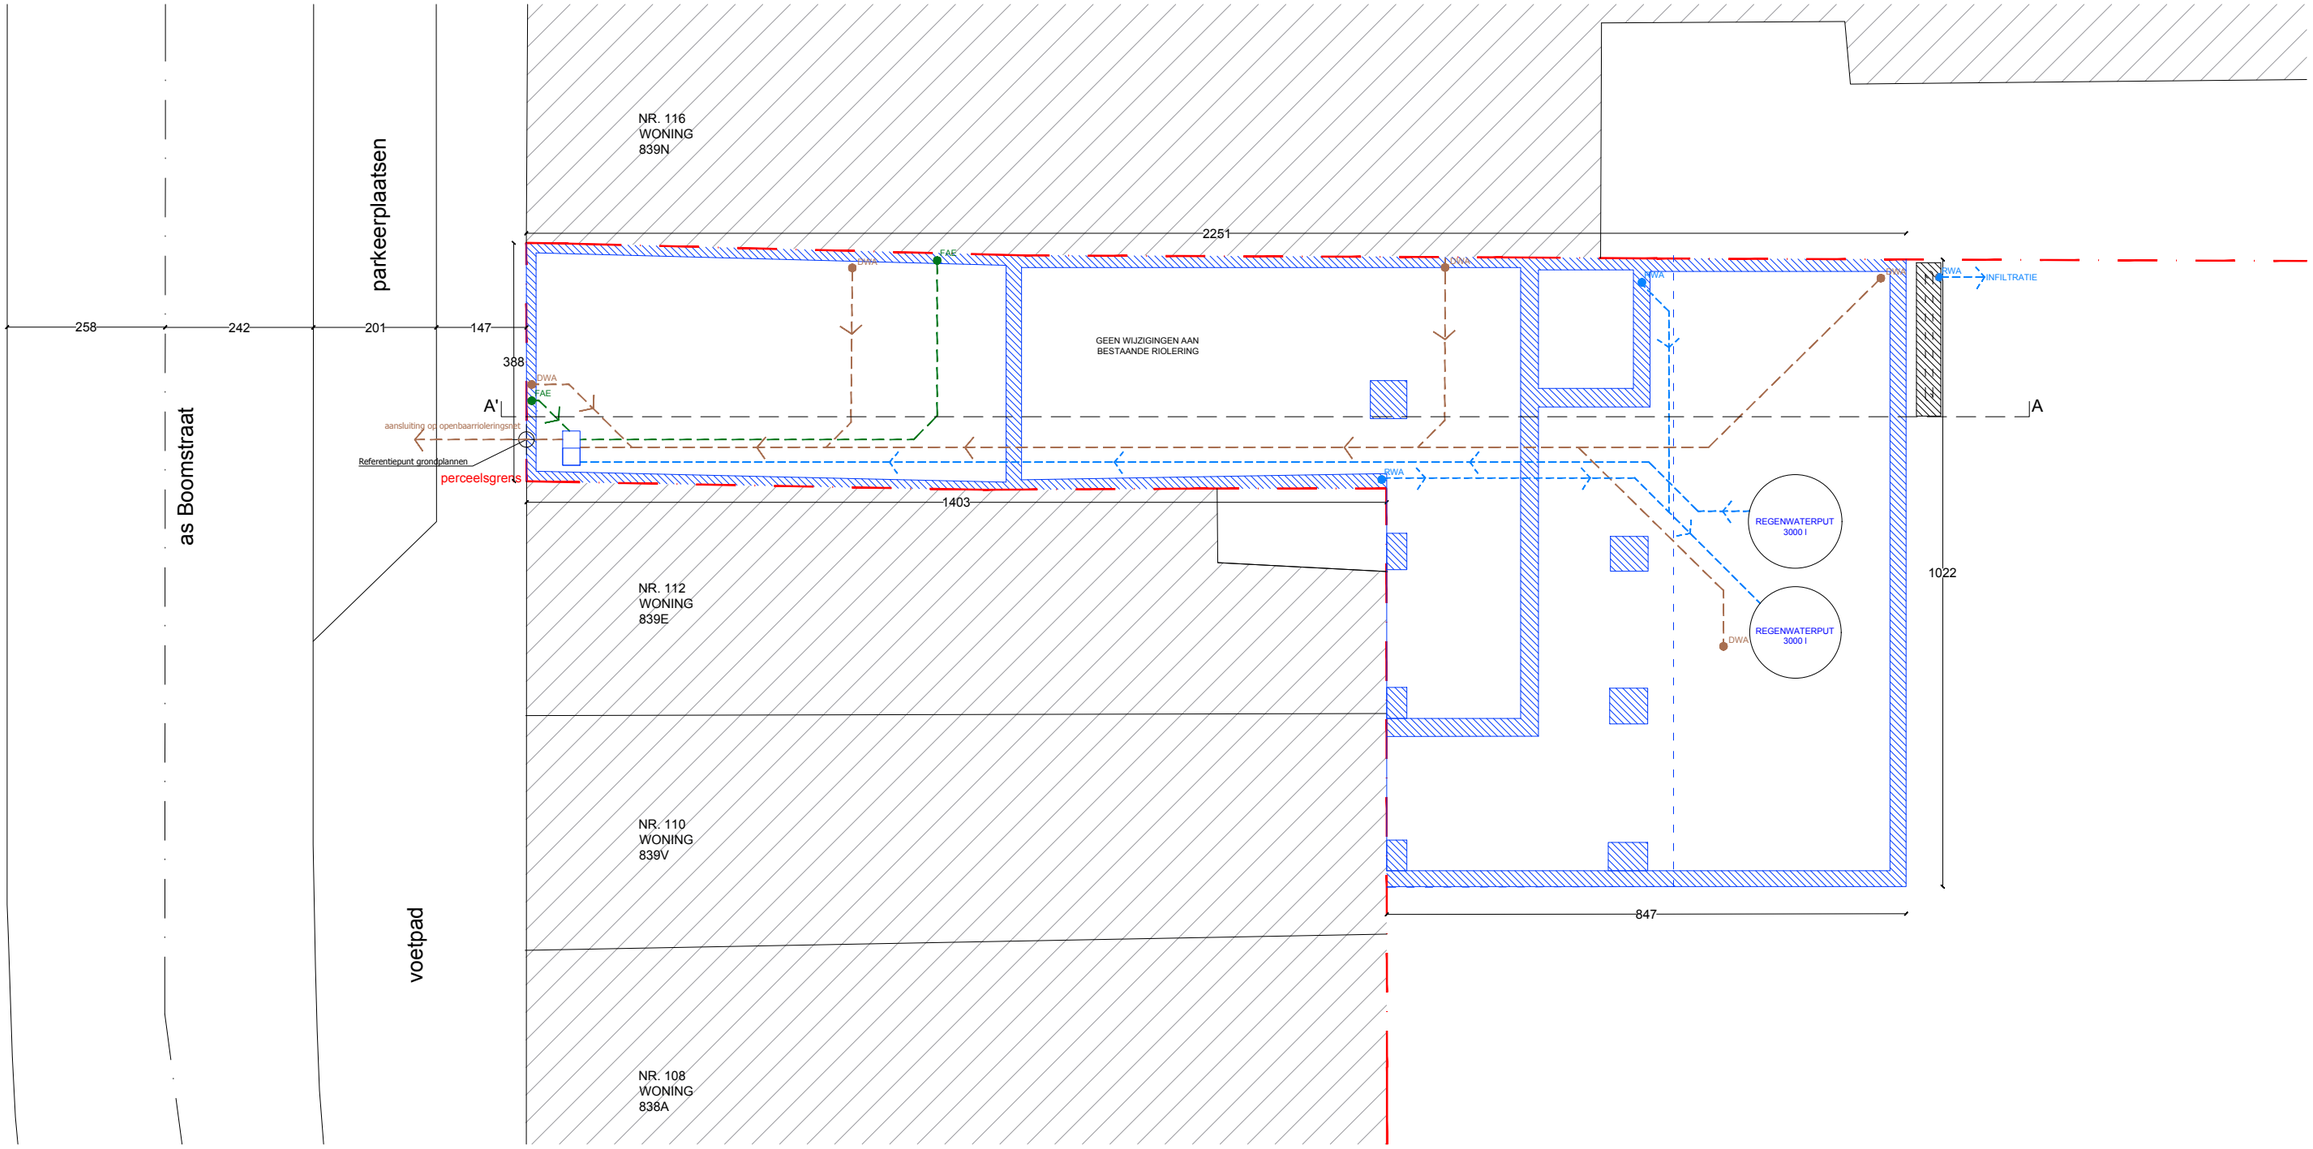

B114
oplopping rijwoning

Adres: Boomstraat 114

Gemeente: Gent - NIS-code 44021
Afdeling: GENT 16 AFD - NIS-code 44816
Sectie: K
Perceel: 0839/00D/000
Adres: Boomstraat 114, 9000 Gent

Opdrachtgever: Marion Michielssen

Adres: Boomstraat 114, 9000 Gent

Inhoud:
PLAN_NIEUWE TOESTAND_NIV. -1

0 50 100 200 cm

Ontwerper:
DRIES DELEYE ARCHITECT

dries deleye architect bv
engelbeelstraat 11, 9050 Gentbrugge
0475 51 09 99

Opmeting:
De documenten zijn opgesteld op basis van documenten die werden ontvangen door de bouwheer (zo correct mogelijk overgenomen)

schaal 1/100
eerstmaal /

plan nummer
BA_B114_P_N_1

Fase:
OMGEVINGSVERGUNNING

Deze tekening is eigendom van dries deleye architect bv. Niets van deze tekening mag gekopieerd, of uitgevoerd worden zonder schriftelijke toestemming dries deleye architect bv.

N