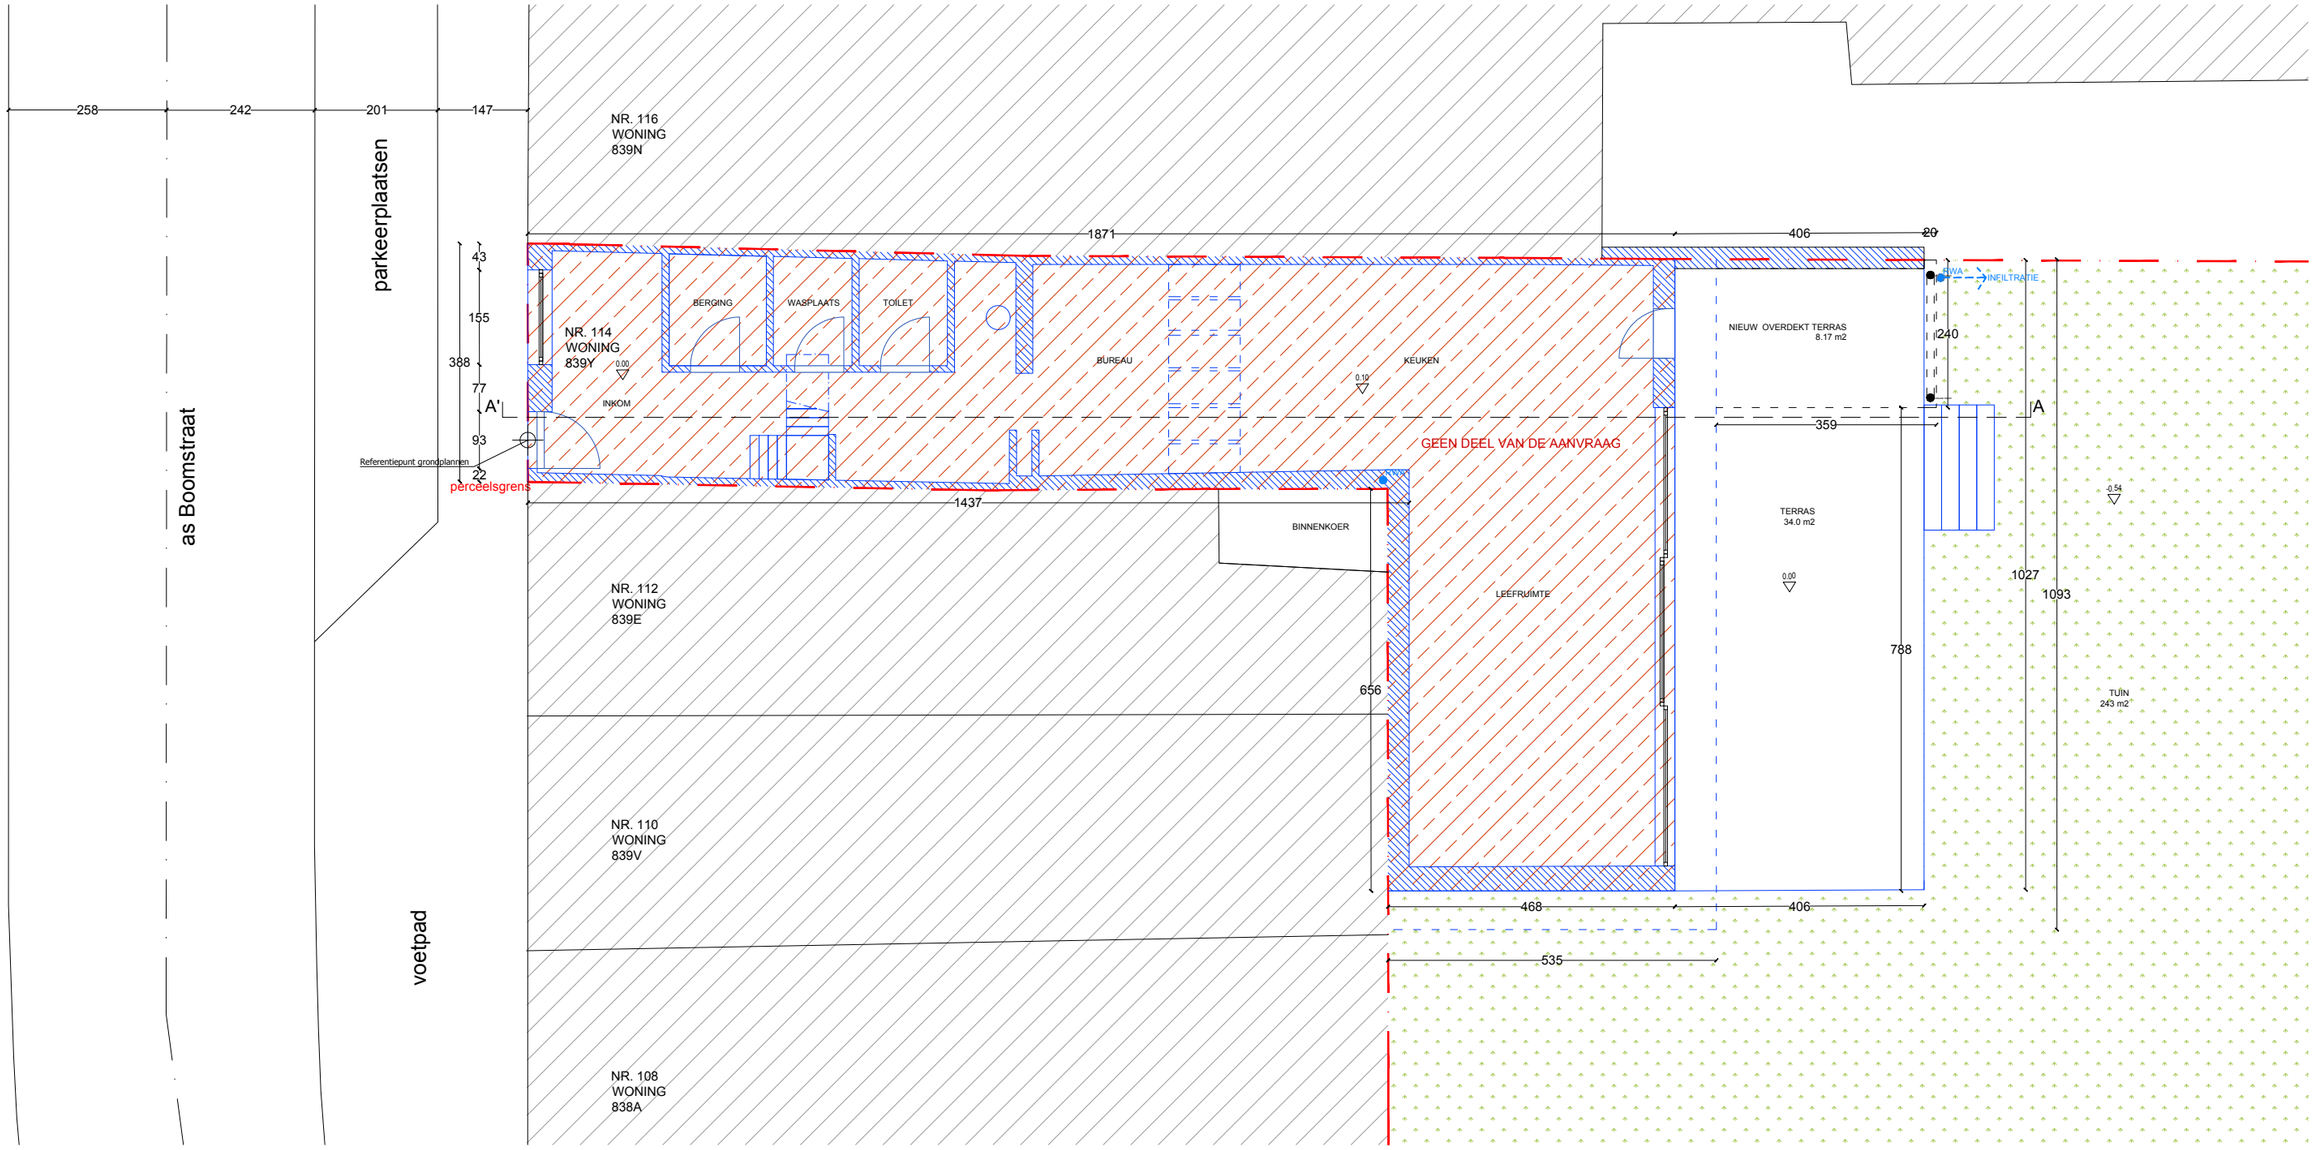

B114 optopping rijwoning Adres: Boomstraat 114 Gemeente: Gent - NIS-code 44021 Afdeling: GENT 16 AFO - NIS-code 44816 Sectie: K Perceel: 0839/00Y000 Adres: Boomstraat 114, 9000 Gent	Inhoud: PLAN_NIEUWE TOESTAND_NIV. +00 0 50 100 200 cm Ontwerper: **DRIES DELEYE ARCHITECT** dries deleye architect bv vogelhoekstraat 11, 9030 Gentbrugge 0479 51 09 99 Opmeting: Plan gemaakt op opgemeld op basis van documenten die werden ontvangen door de bouwheer (zo correct mogelijk overgenomen).
schaal 1/100 eenheid / plan nummer BA_B114_P_N_2	
Opdrachtgever: Marion Michielssen Adres: Boomstraat 114, 9000 Gent	Fase: OMGEVINGSVERGUNNING Deze tekening is eigendom van dries deleye architect bv. Niets van deze tekening mag gekopieerd, of afgevoerd worden zonder schriftelijke toestemming dries deleye architect bv.
	N