


- - - BESTAAND GABARIET NR. 116     - - - BESTAAND GABARIET NR. 116 (ACHTERLIGGEND)
- - - BESTAAND GABARIET NR. 114     - - - BESTAAND GABARIET NR. 114 (ACHTERLIGGEND)
- - - BESTAAND GABARIET NR. 112     - - - BESTAAND GABARIET NR. 112 (ACHTERLIGGEND)

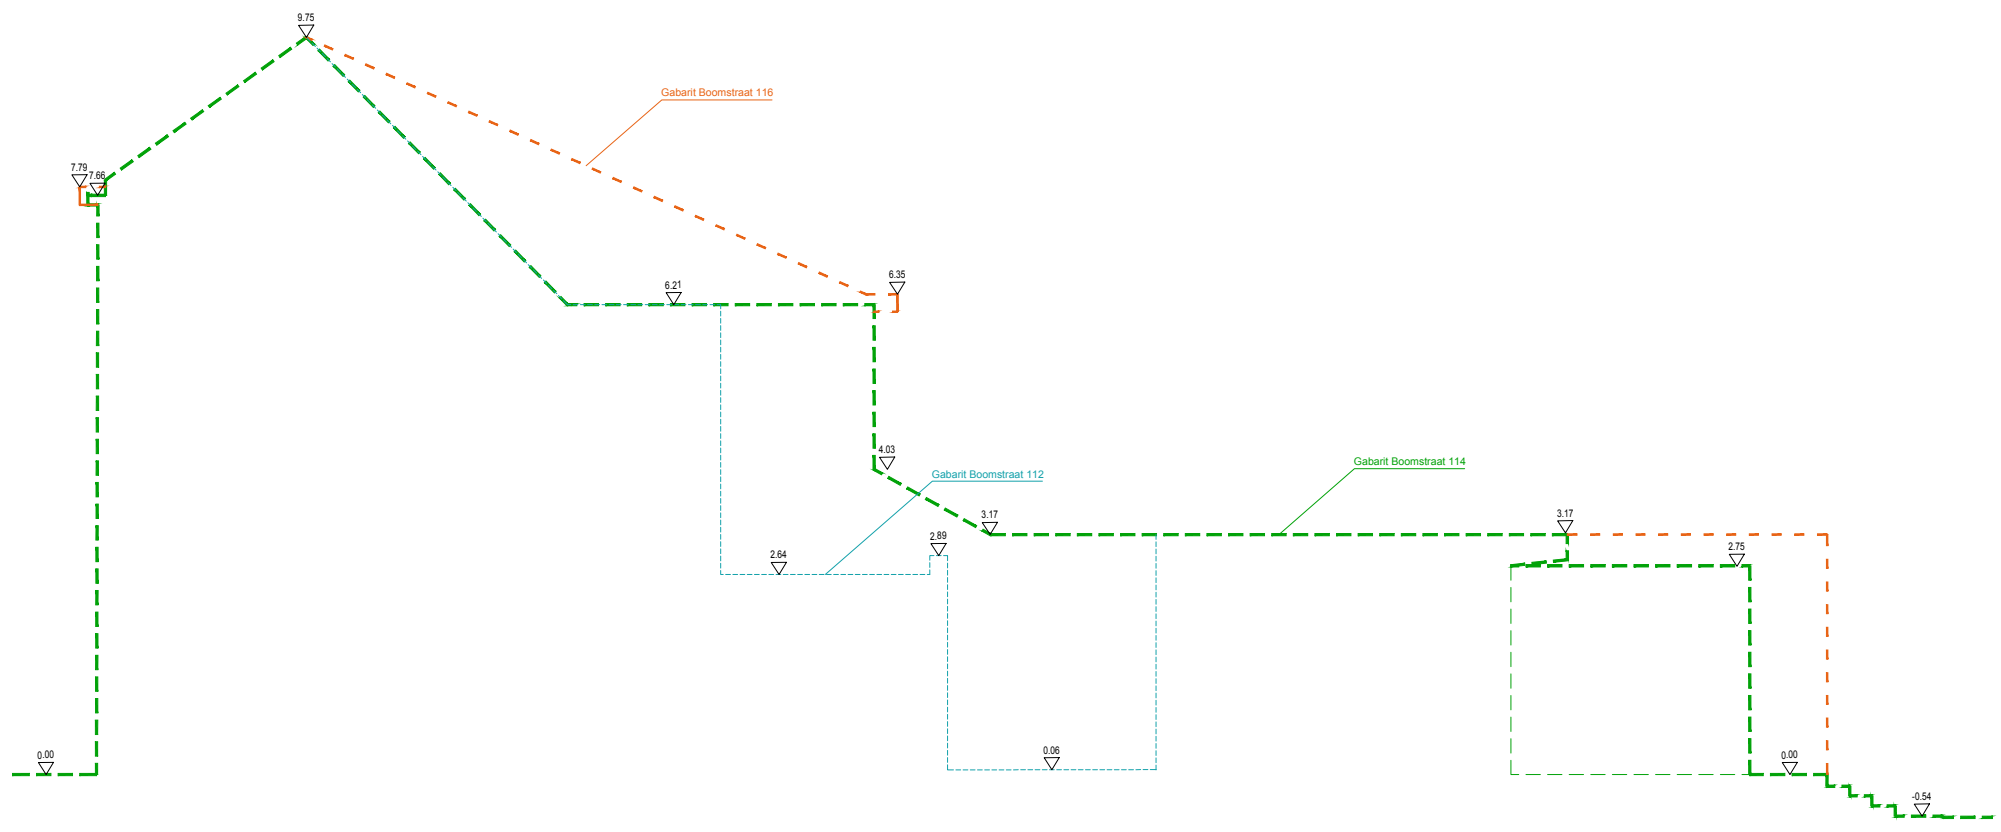

B114 oplopping (s/woning) Adres: Boomstraat 114 Gemeente: Gent - NIS: 0016 4402 Algemein: 0207 14.410 - NIS: 0016 4410 Sectie: K Perceel: 043001000 Adres: Boomstraat 114, 9000 Gent	<b>TERREINPROFIELSNEDE_BESTAANDE TOESTAND_1</b> 1: 30 100 200 cm Ontwerper: DELEFFE ARCHITECT d/voa delevy architectuur oploppingstraat 11, 9000 Gentbrugge 04781 00 99	titel: 1/100 schaal: / plan nummer: BA_B114_T_B_1
Opdrachtgever: Marlon Michielsken Adres: Boomstraat 114, 9000 Gent	Fase: <b>OMGEVINGSVERGUNNING</b> <small>Deze tekening is geldig voor alle details en is niet van deze tekening mag gebruikt of afgeleid worden zonder schriftelijke toestemming van de auteur en/of de opdrachtgever.</small>	N 