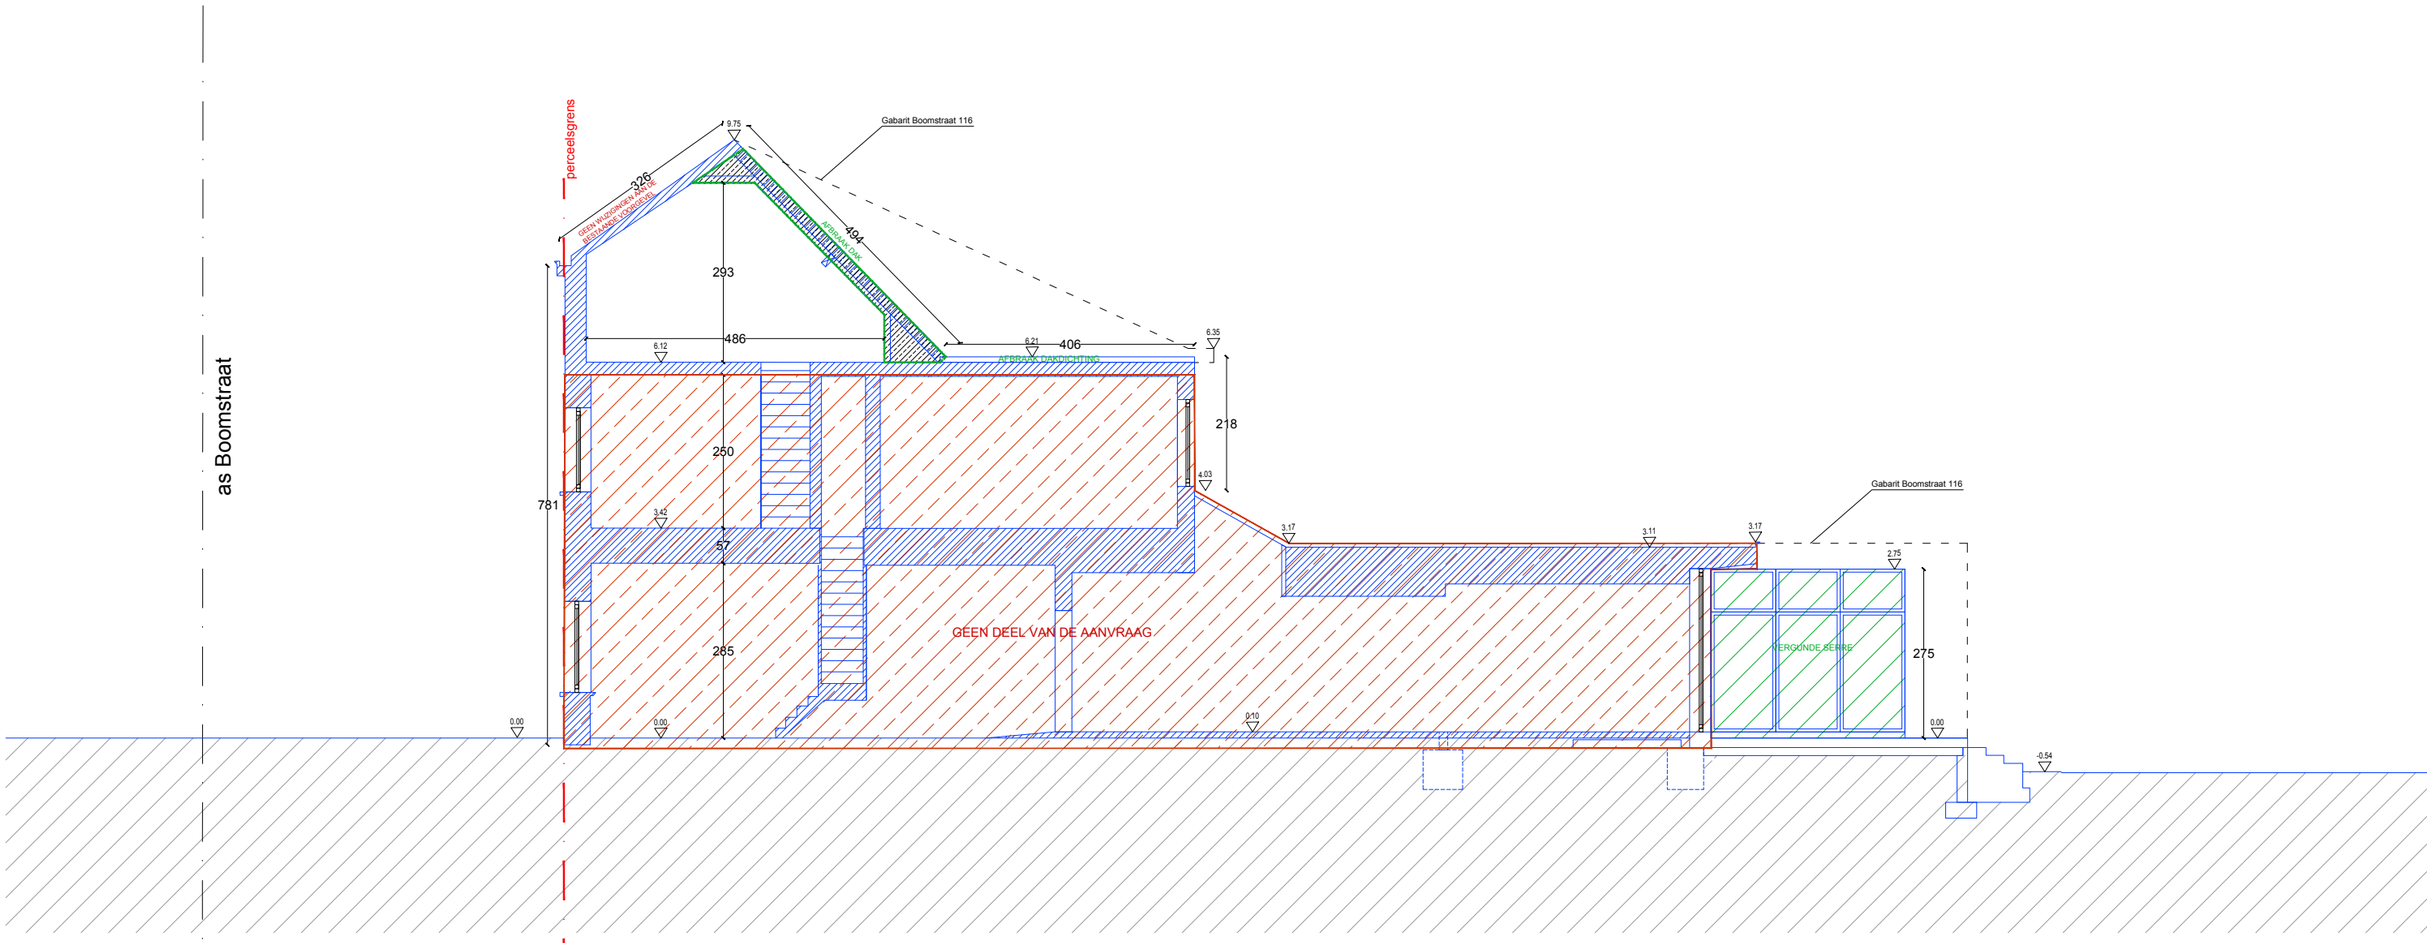

B114 optopping rijwoning Adres: Boomstraat 114 Gemeente: Gent - NIS-code 44021 Afdeling: GENT 16 AFD - NIS-code 44816 Sectie: B Perceel: 0835/02/0/000 Adres: Boomstraat 114, 9000 Gent	Inhoud: SNEDE_BESTAANDE TOESTAND_1 0 50 100 200 cm
	Ontwerper: **DRIES DELEYE ARCHITECT** dries deleye architect bv vogelthoekstraat 11, 9050 Gentbrugge 0475 51 09 99 Opmeting: De documenten zijn opgesteld op basis van opmetingen die werden ontvangen zien de bouwheer pe correct mogelijk overgenomen.
	schaal 1/100 eenheid / plan nummer BA_B114_S_B_1
Opdrachtgever: Marion Michielssen Adres: Boomstraat 114, 9000 Gent	Fase: OMGEVINGSVERGUNNING Deze tekening is eigendom van dries deleye architect bv. Niets van deze tekening mag gekopieerd, of uitgevoerd worden zonder schriftelijke toestemming dries deleye architect bv.
	N