


# ZIE BIJZONDERE VOORWAARDE(N)

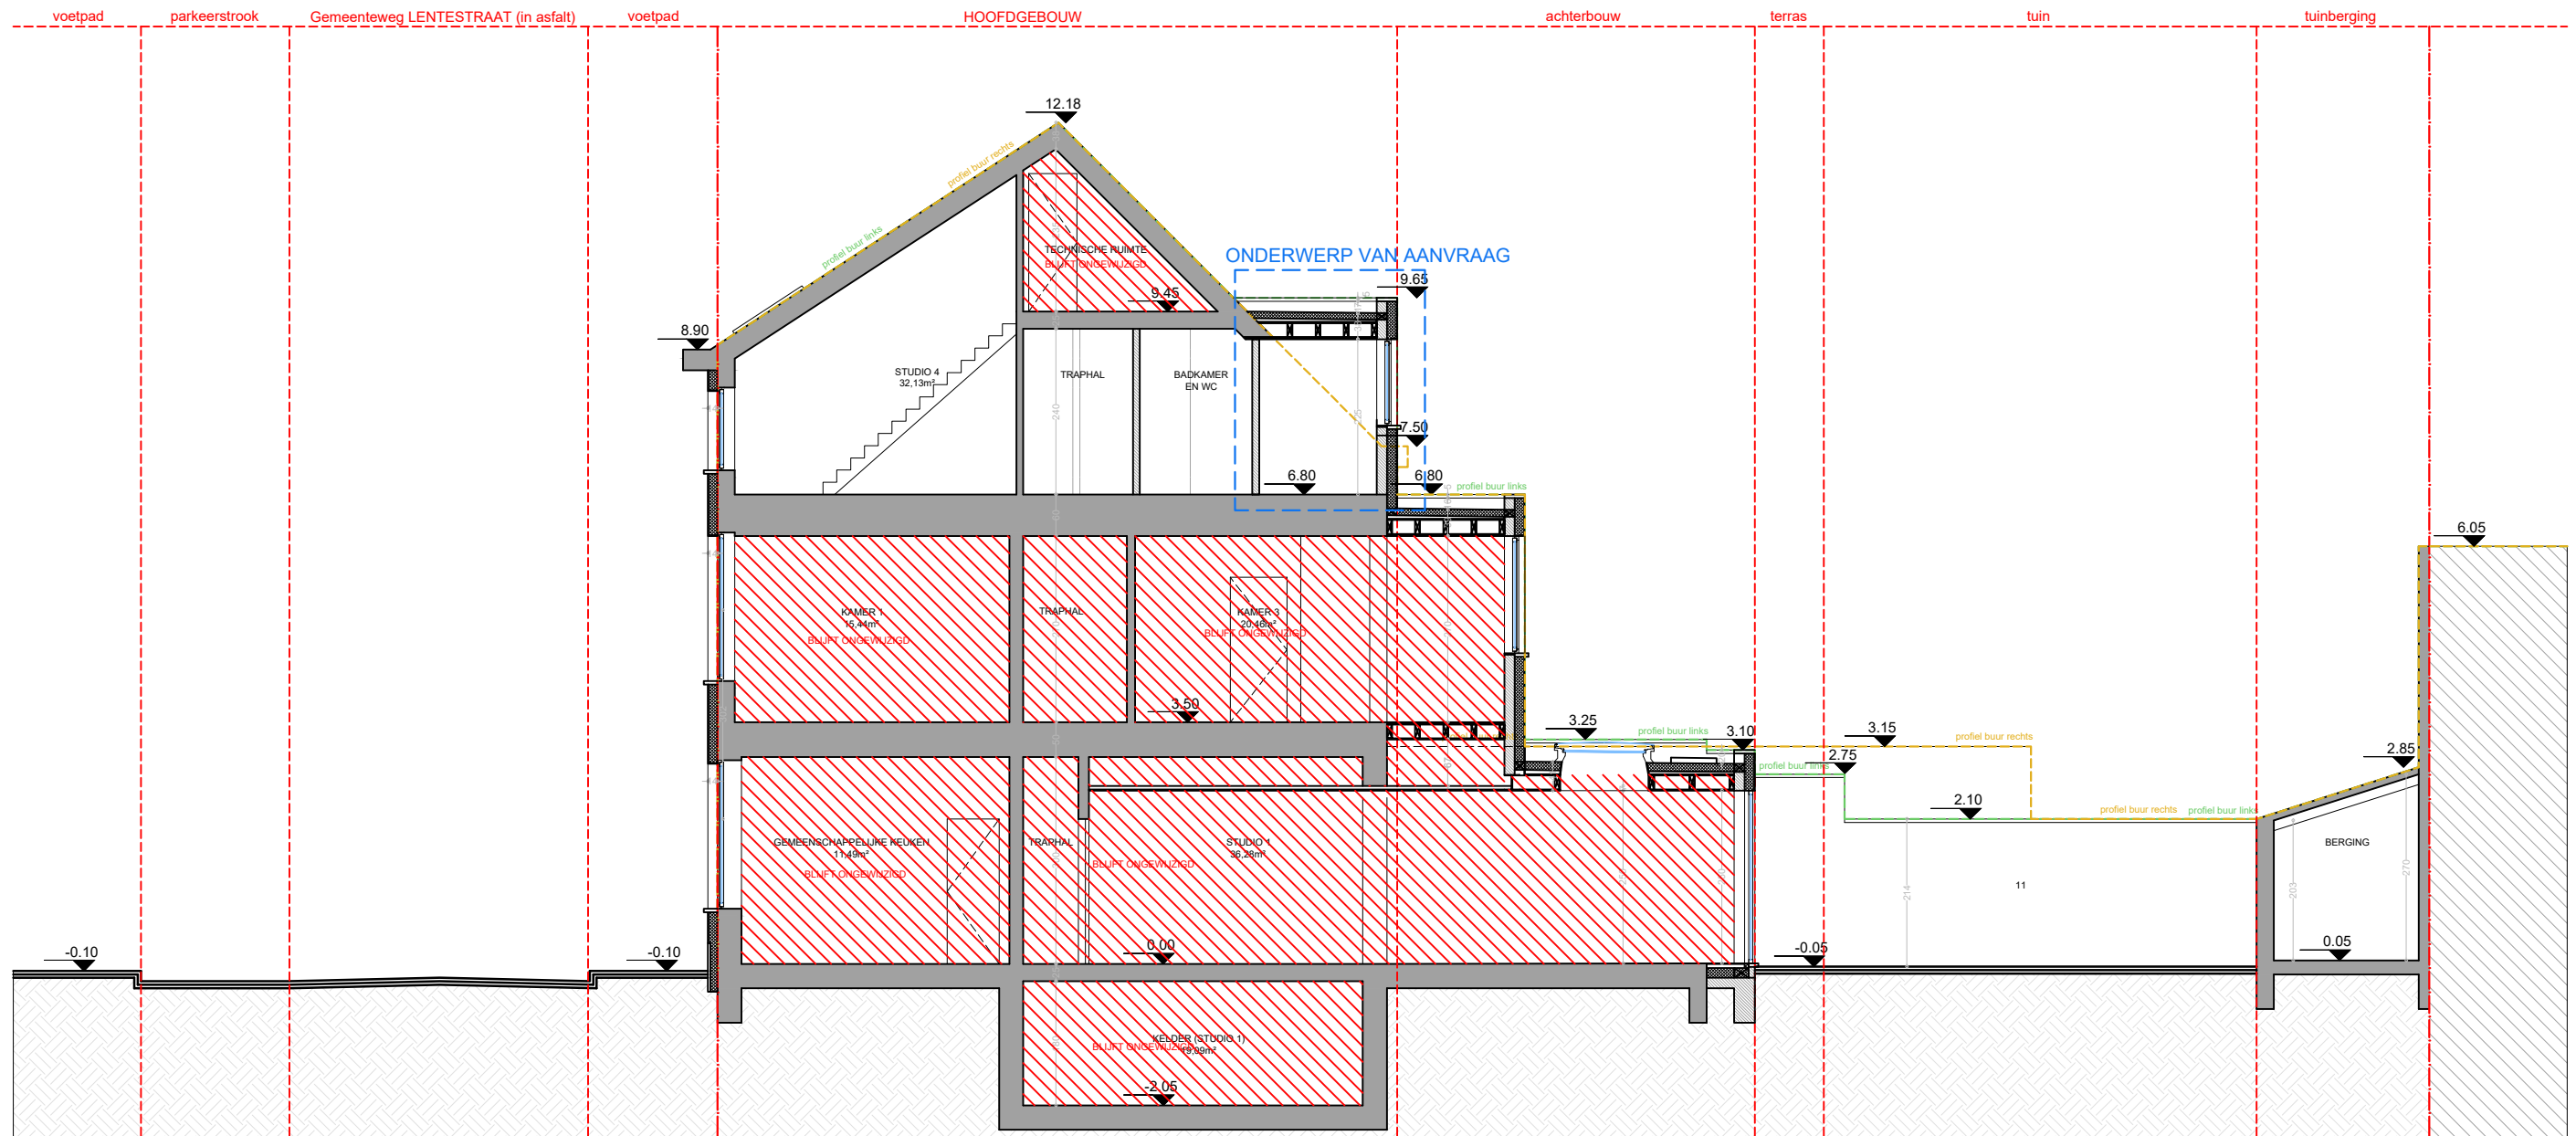

planinhoud  
Snedes AA  
Gewenste toestand  
dossier  
Lentestraat 51  
9000 Gent



plan 23/36	schaal 1/100	datum 29/01/2026
---------------	-----------------	---------------------



Deze plannen zijn opgesteld als principetekeningen, de afmetingen zijn richtinggevend. Alle documenten en maten dienen vooraf en tijdens de werken gecontroleerd te worden. Alle afwijkingen dienen gemeld te worden aan de architect en opdrachtgever. Deze plannen zijn onder voorbehoud van stabiliteitsstudie en technieken.