


ZIE BIJZONDERE VOORWAARDE(N)

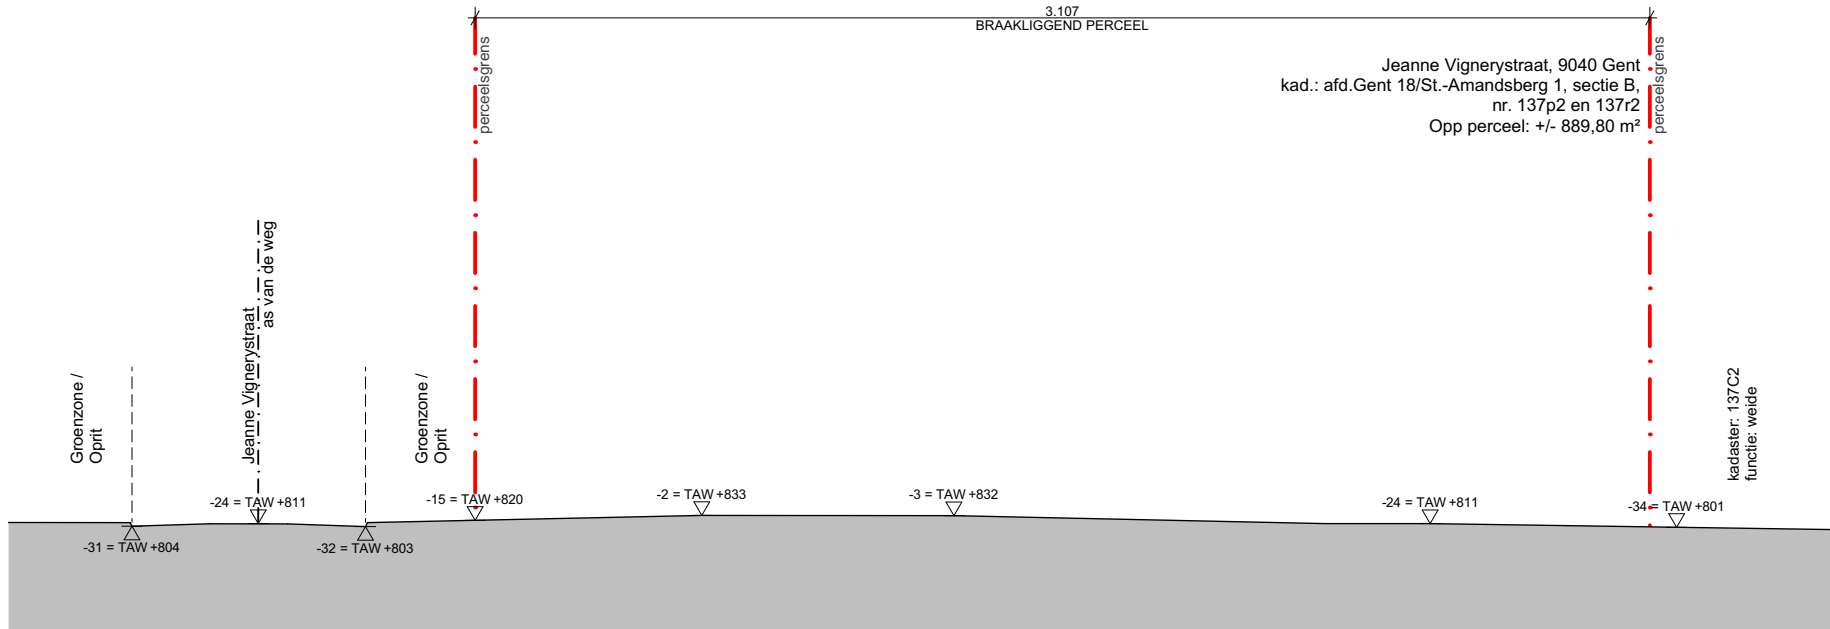

BA_EGW_T_B_01_Terreinprofiel

| | | | |
|------------------------|--|---|---|
| SCHAAL 1:200 | BOUWAANVRAAG twee te bouwen ééngesinswoningen | BOUWPLAATS Jeanne Vignerystraat, 9040 Gent Afd. Gent 18/St.-Amandsberg 1 - Sec. B - Deel 137p2 en 137r2 | 0 10 20 m |
|------------------------|--|---|---|