


ZIE BIJZONDERE VOORWAARDE(N)

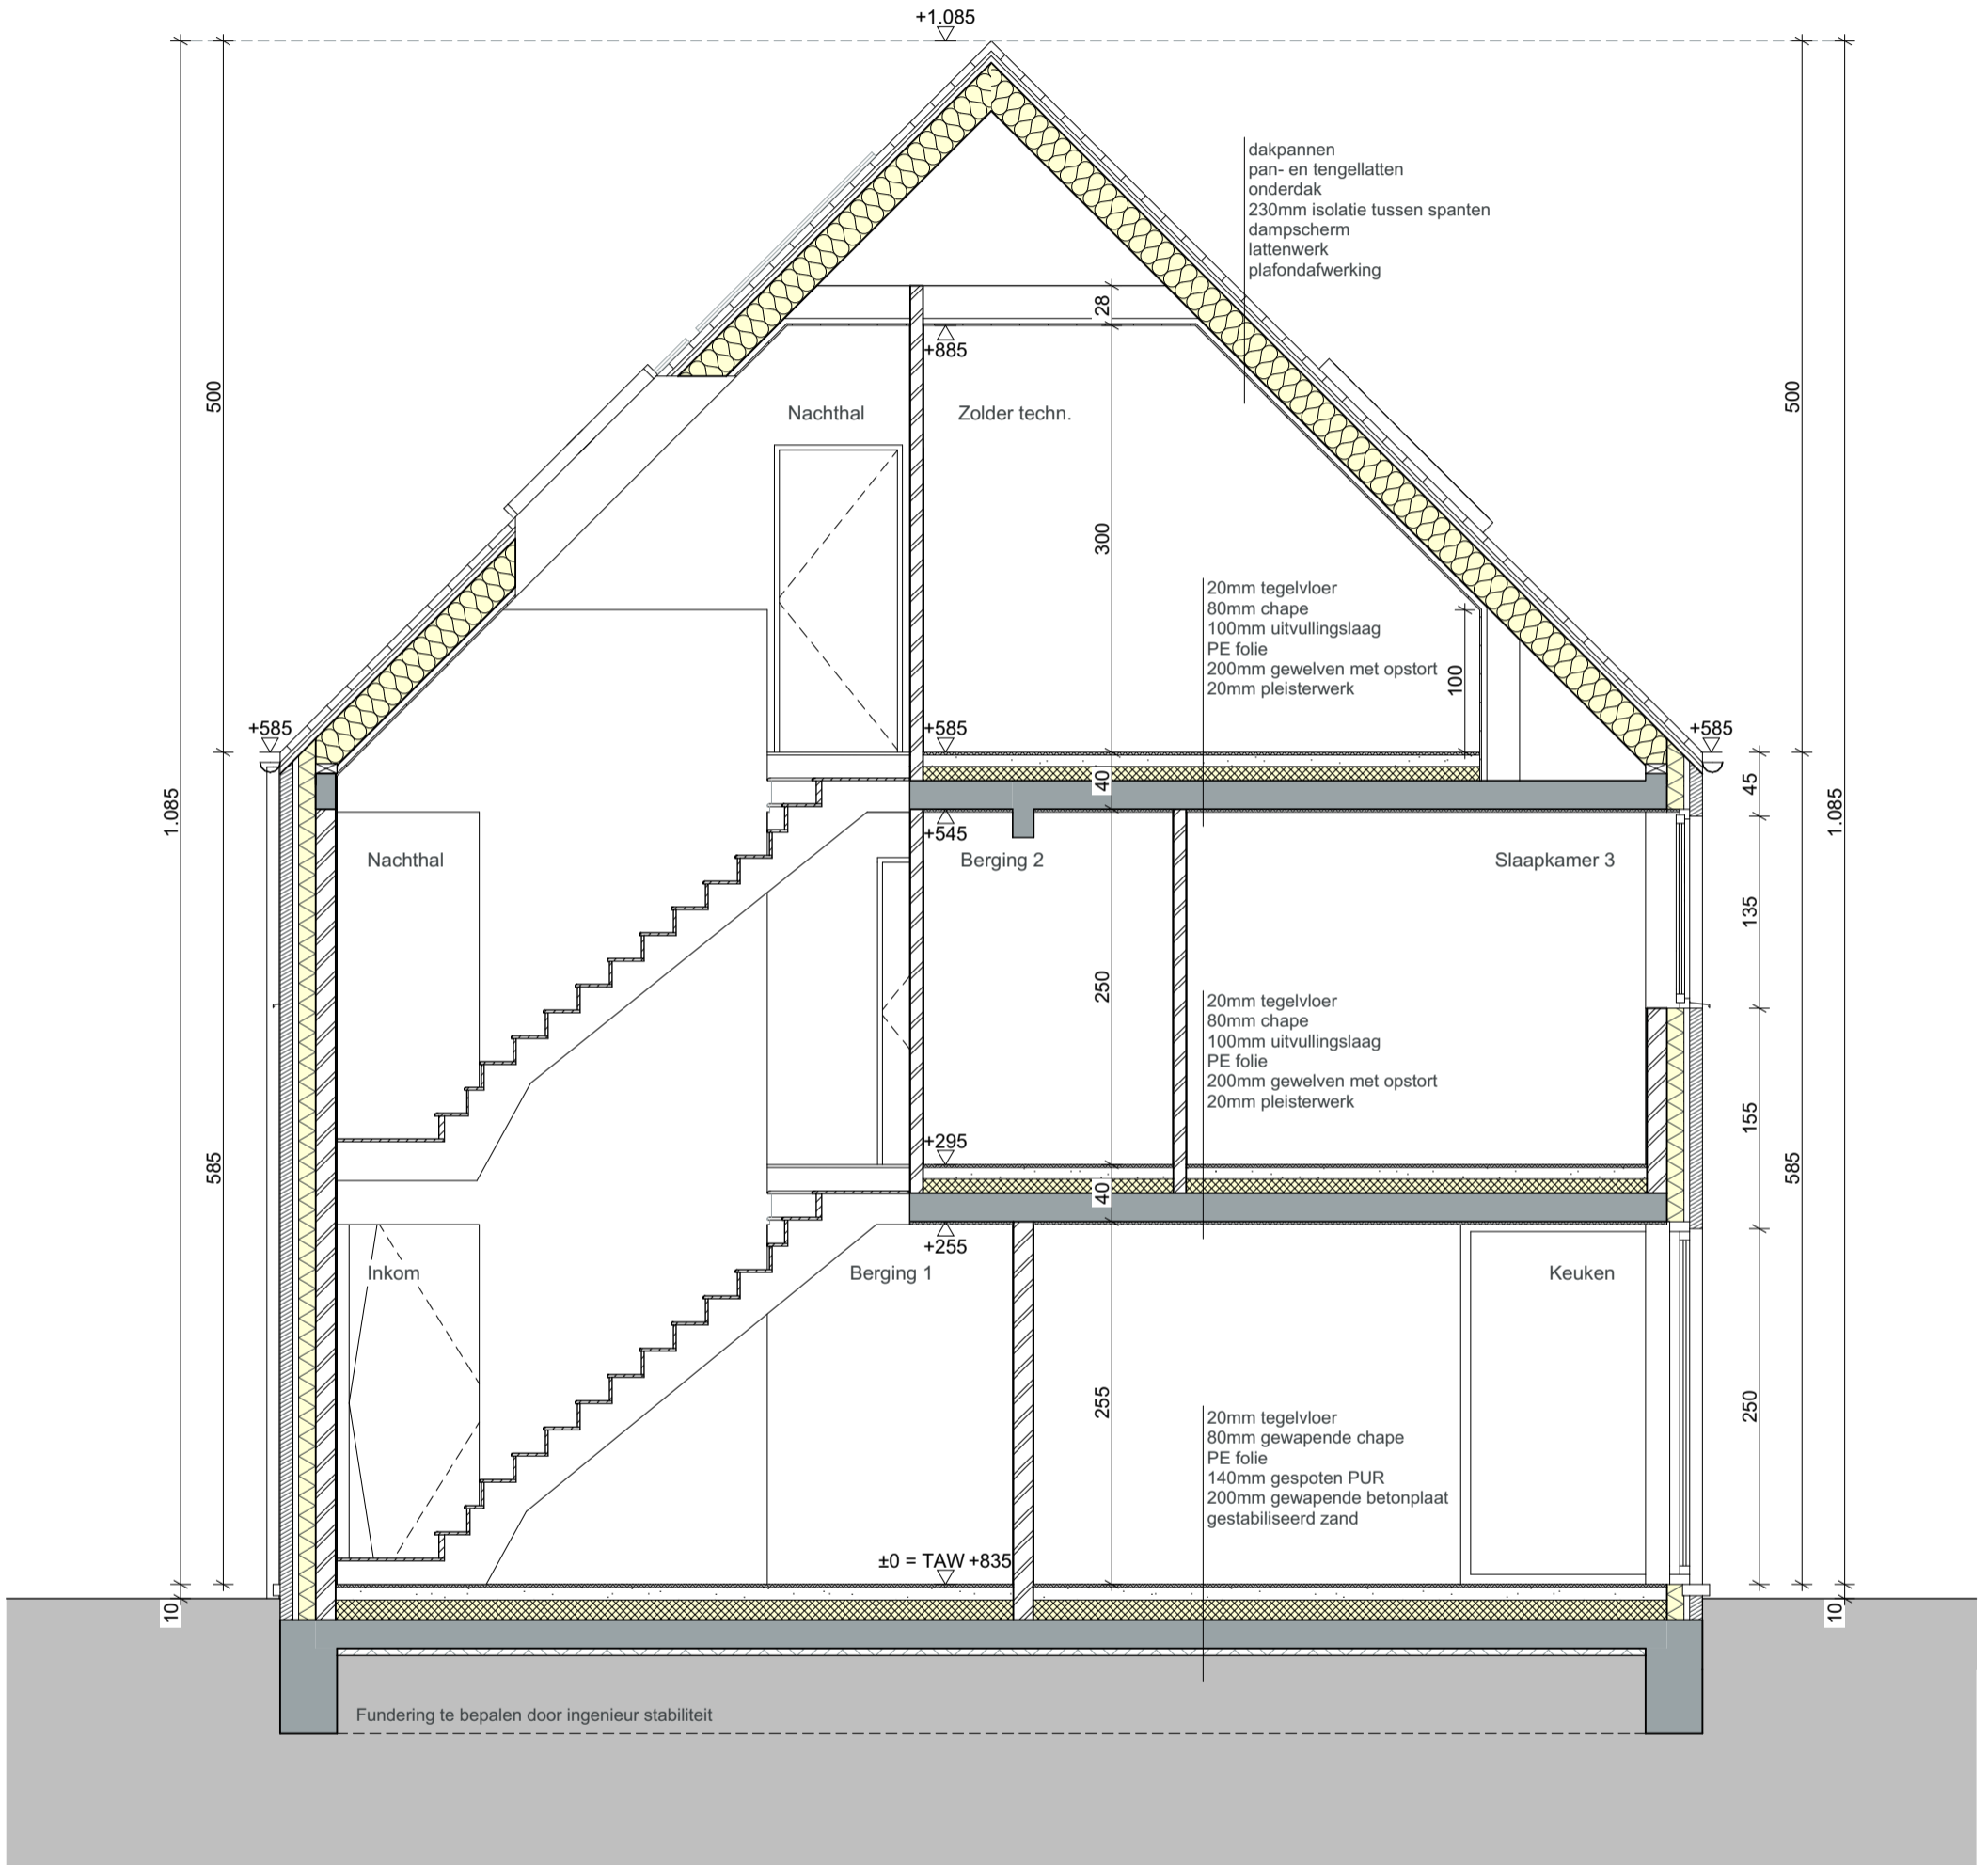

BA_EGW_S_N_01_Doorsnede A

SCHAAL 1:50	BOUWAANVRAAG twee te bouwen ééngesinswoningen	BOUWPLAATS Jeanne Vignerystraat, 9040 Gent Afd. Gent 18/St.-Amandsberg 1 - Sec. B - Deel 137p2 en 137r2					