ZIE BIJZONDERE VOORWAARDE(N)

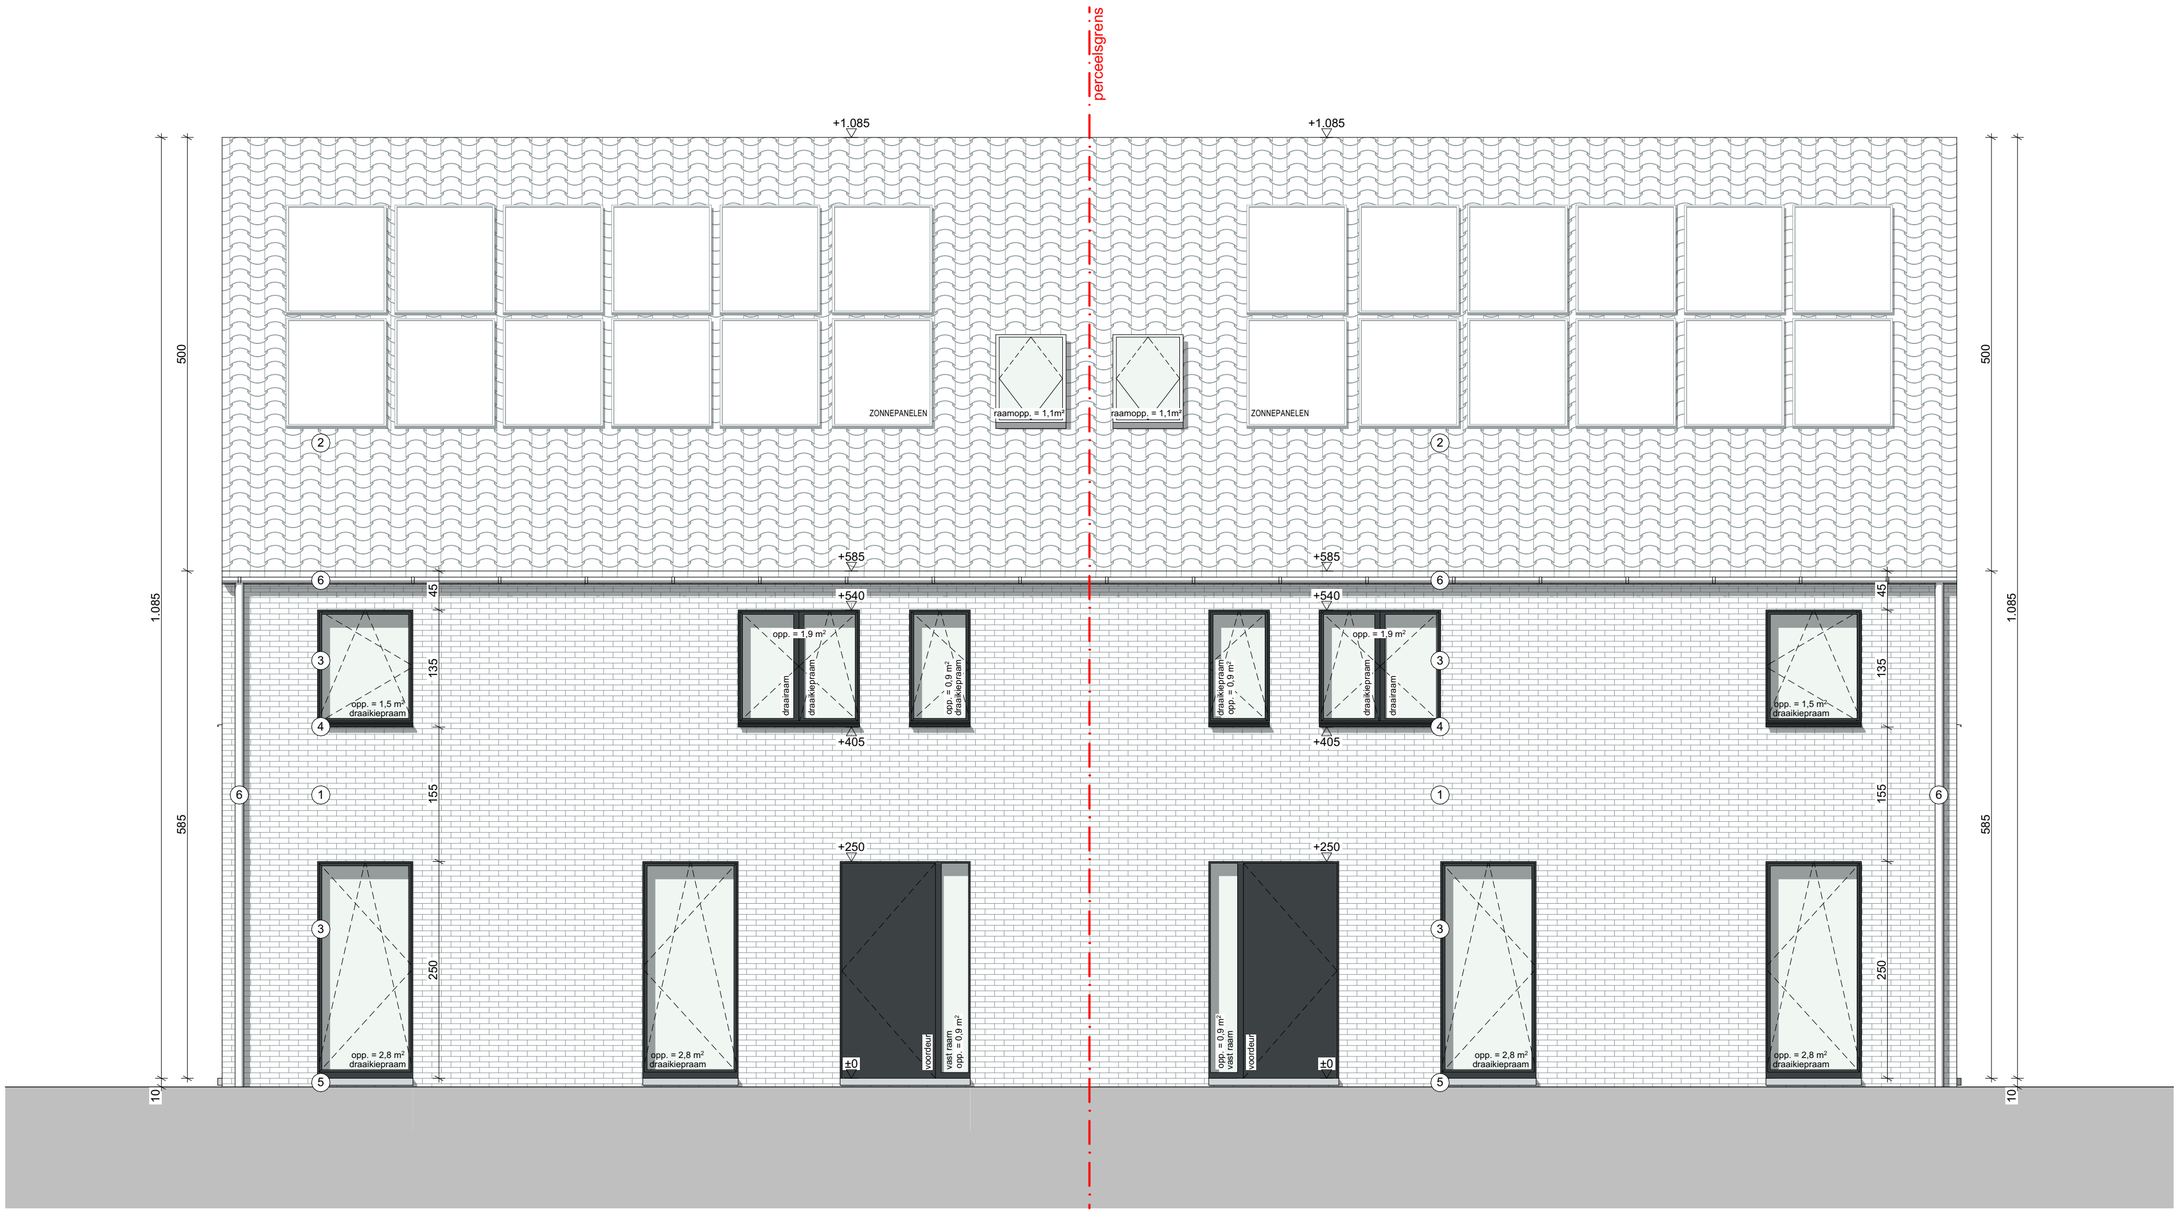

0 1 2 3 4 5 m

BA_EGW_G_N_01_Voorgevel

BOUWAANVRAAG
twee te bouwen
éengezinswoningen

SCHAAL
1:50

BOUWPLAATS
Jeanne Vignerystraat, 9040 Gent
Afd. Gent 18/St.-Amandsberg 1 - Sec. B -
Deel 137p2 en 137r2