


**ZIE BIJZONDERE
VOORWAARDE(N)**

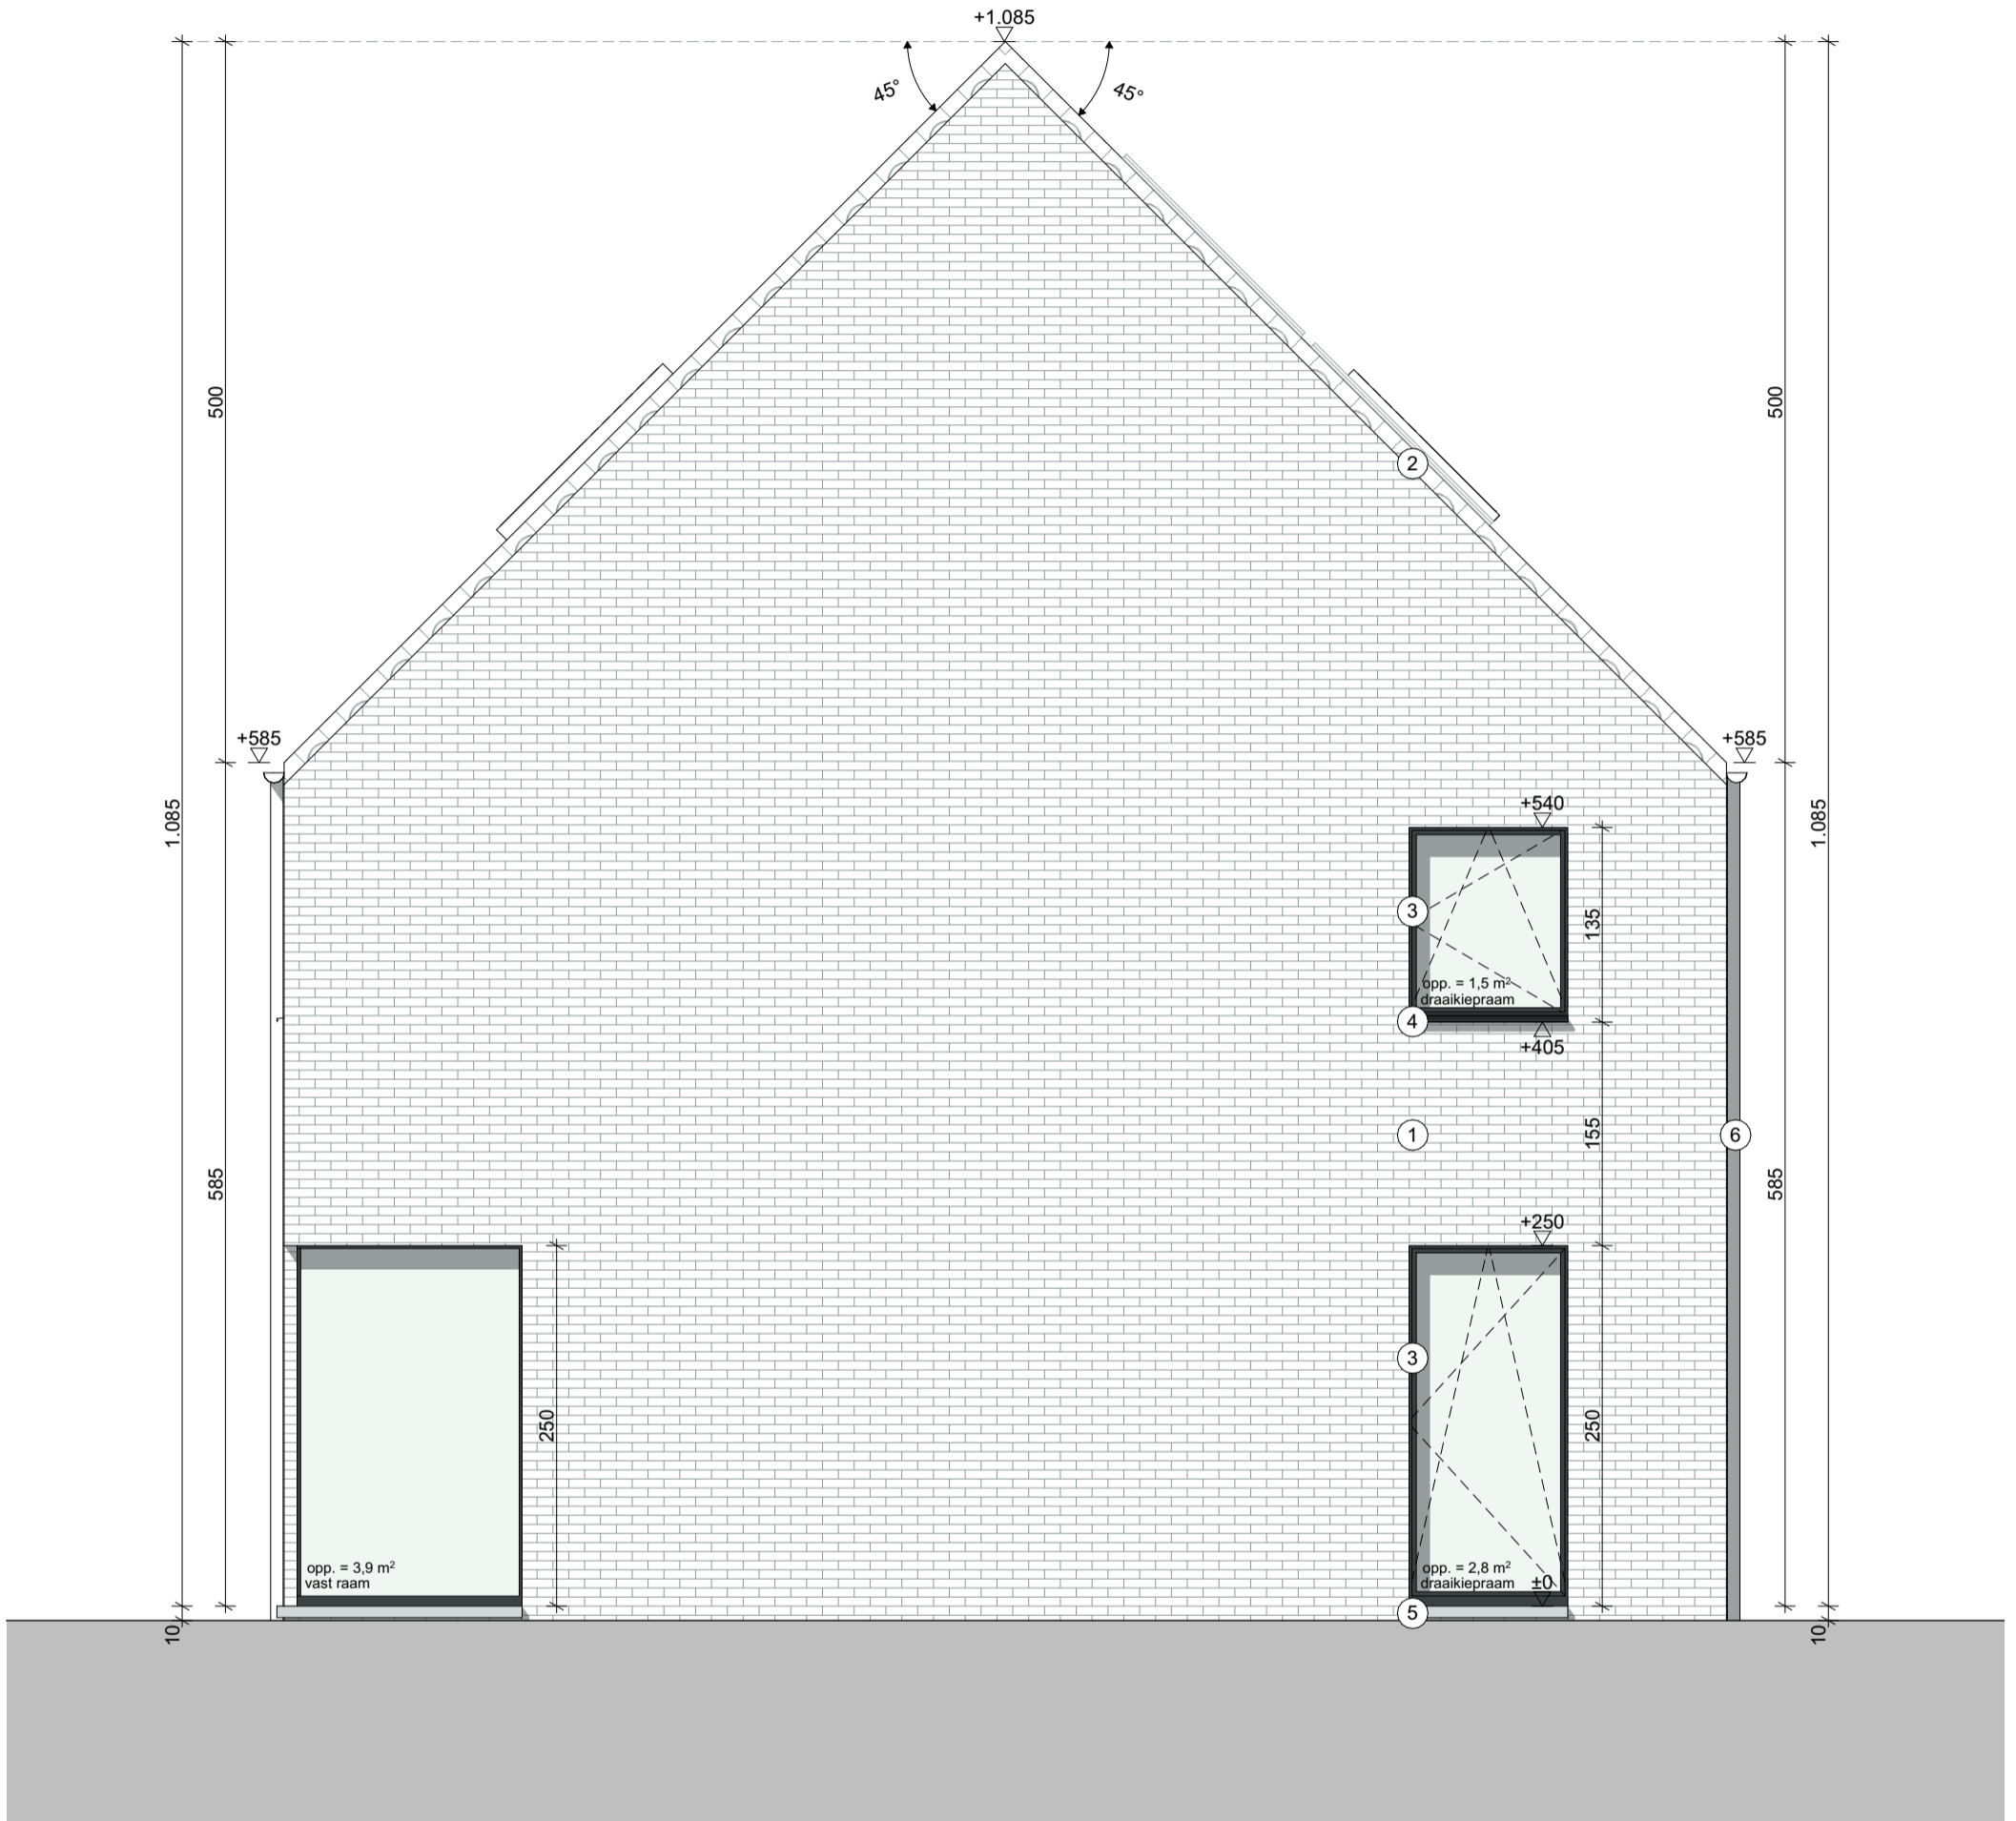

BA_EGW_G_N_02_Linkergevel

<p>SCHAAL 1:50</p>	<p>BOUWAANVRAAG twee te bouwen ééngesinswoningen</p>	<p>BOUWPLAATS Jeanne Vignerystraat, 9040 Gent Afd. Gent 18/St.-Amandsberg 1 - Sec. B - Deel 137p2 en 137r2</p>	<p>0 1 2 3 4 5 m</p>
-------------------------------	---	---	----------------------