ZIE BIJZONDERE VOORWAARDE(N)

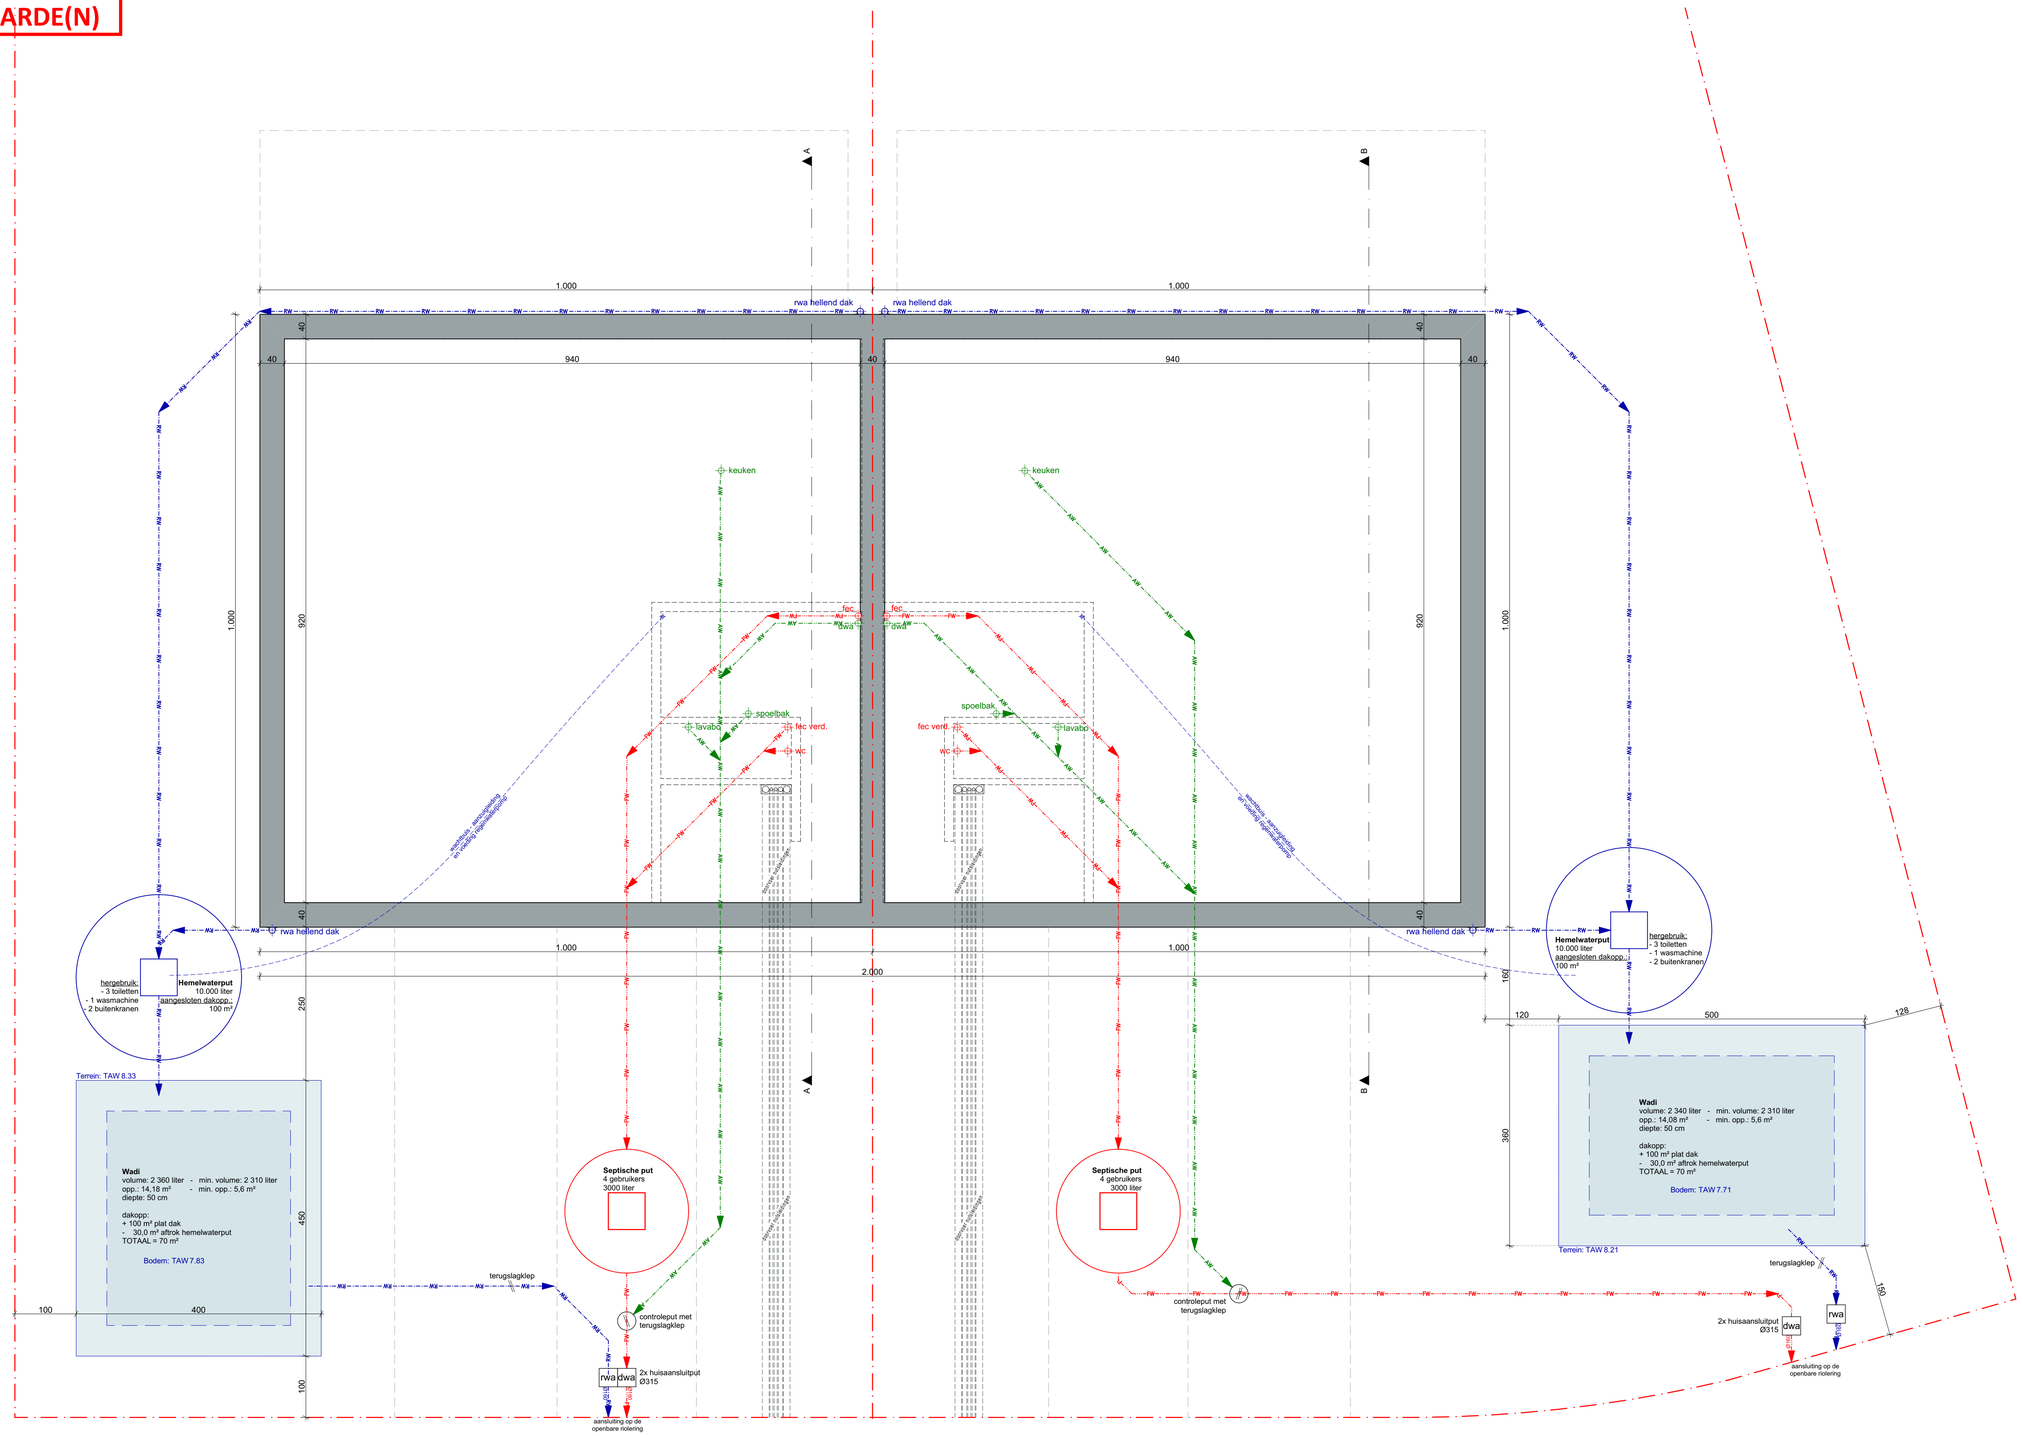

0 1 2 3 4 5 m

BOUWPLAATS
Jeanne Vignerystraat, 9040 Gent
Afd. Gent 18/St.-Amandsberg 1 - Sec. B -
Deel 137p2 en 137r2

BOUWAANVRAAG
twee te bouwen
ééngezinswoningen

SCHAAL 1:50

N

BA_EGW_P_N_01_Fundering