


GENT (DRONGEN) (ELSHOUT)

GENT 27° AFDELING DRONGEN 1° AFDELING SECTIE C NR.311/F

DETAILPLAN: GRONDPLAN

TOTALE OPP. TE SLOPEN: 508m²
TOTAAL VOLUME TE SLOPEN: 3477m³

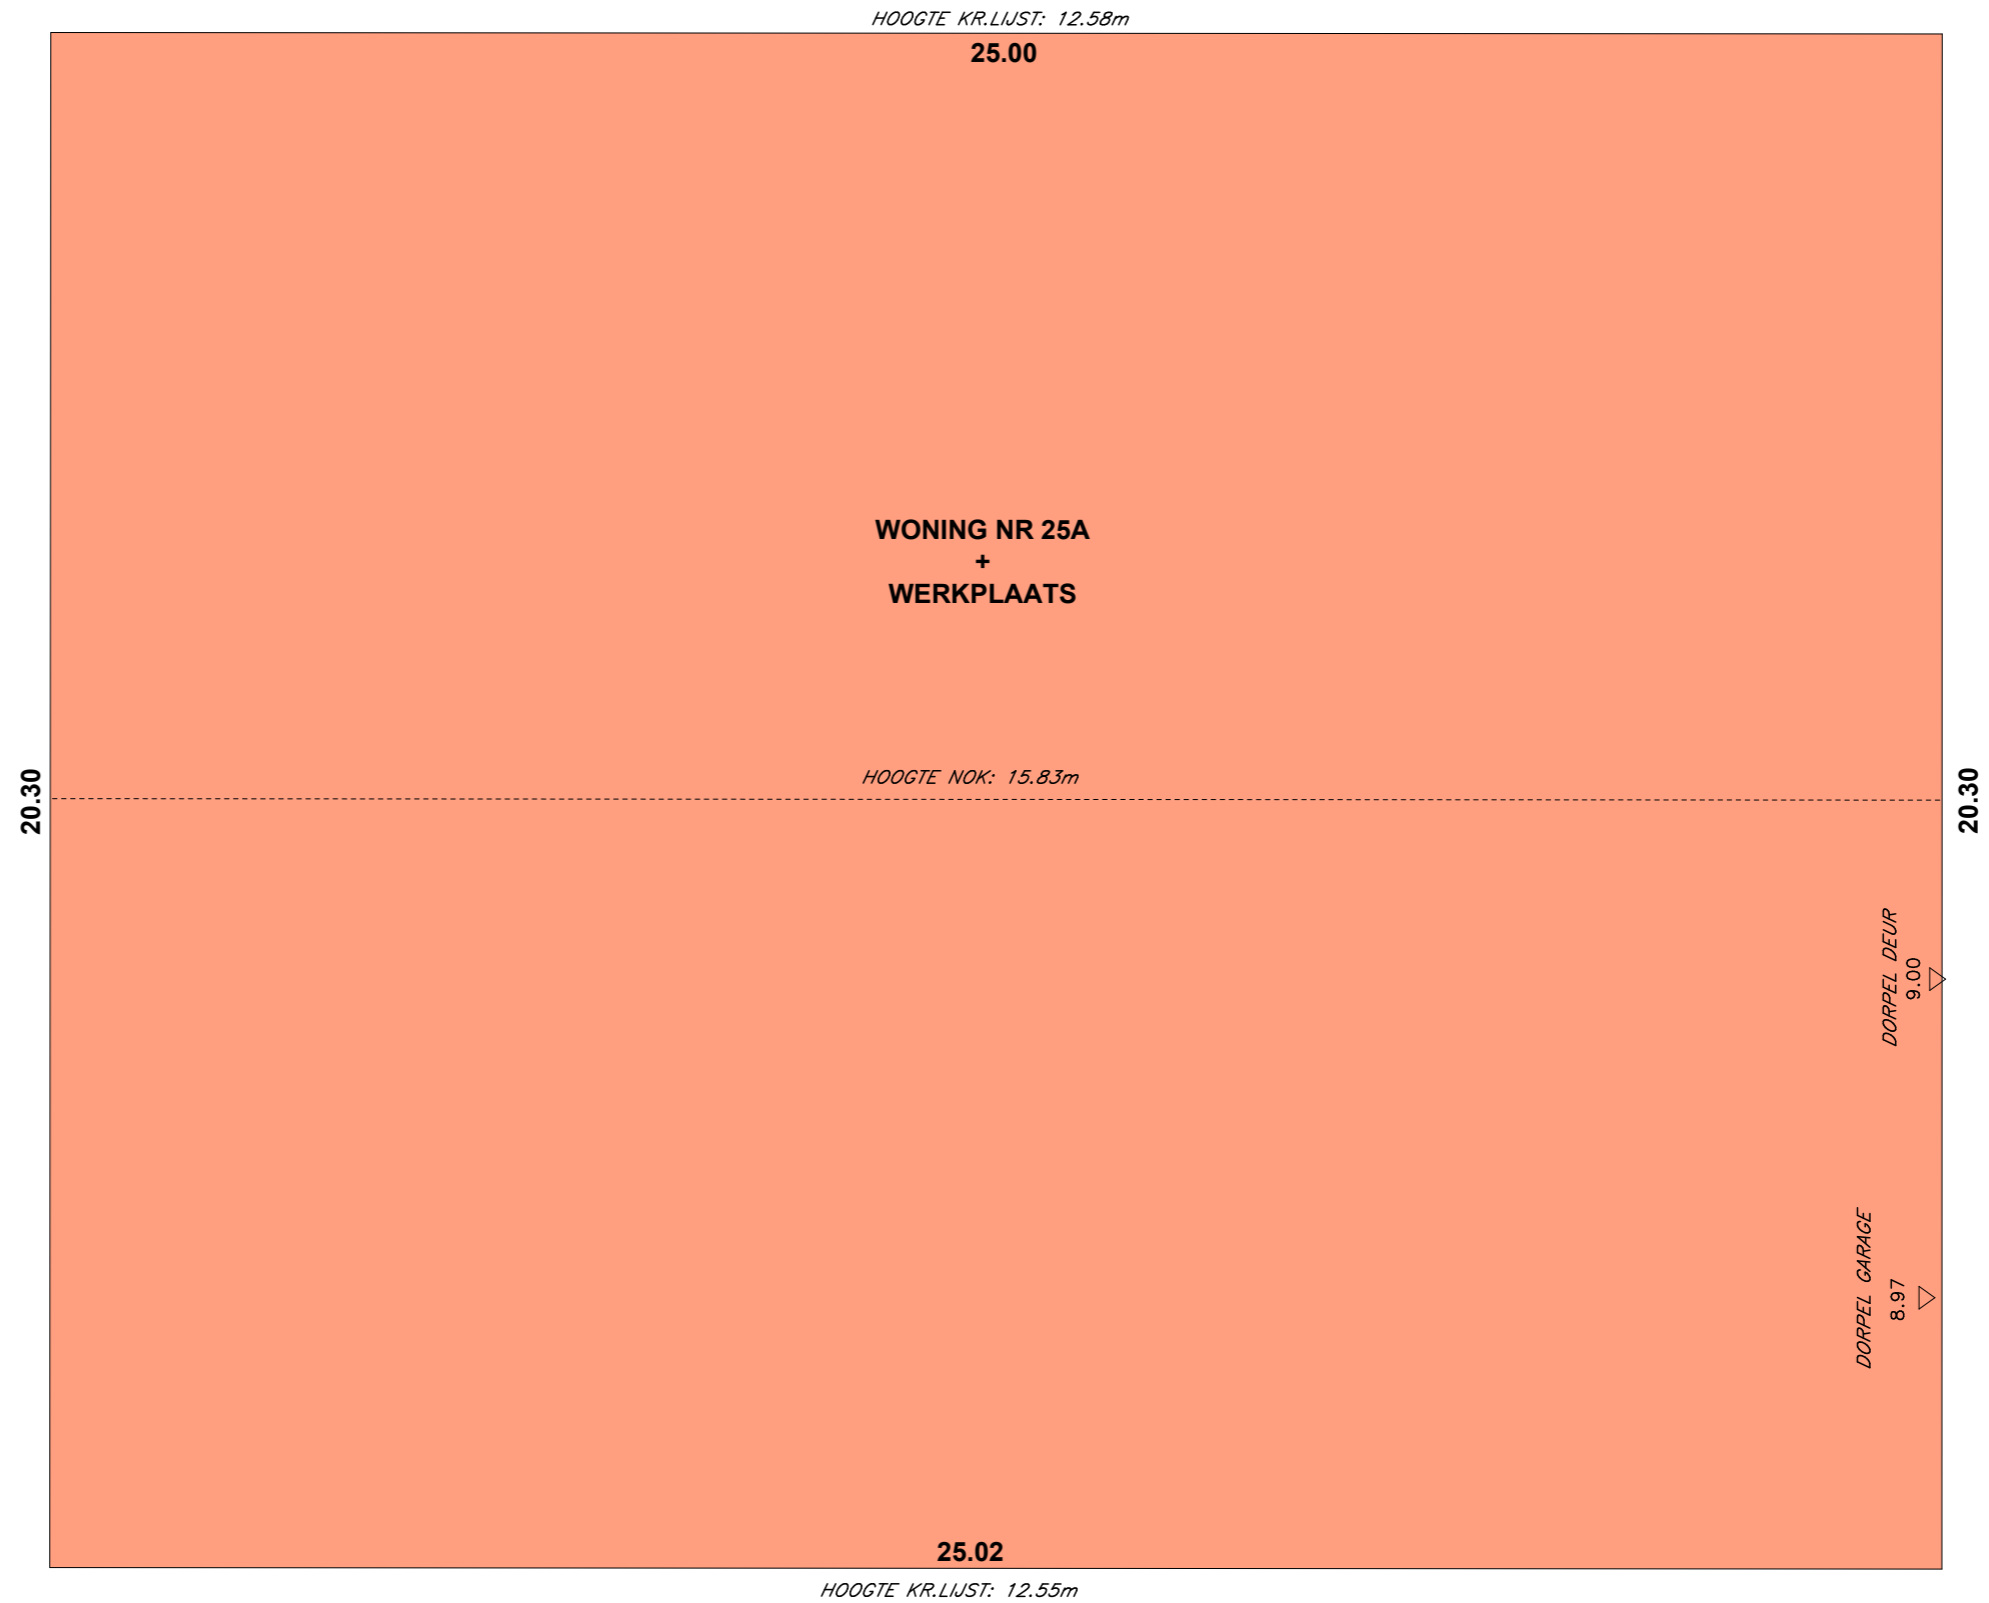

HOOGTEMETING IN STELSEL T.A.W.