PROVINCIE OOST-VLAANDEREN

ARRONDISSEMENT GENT

STAD GENT (DRONGEN)
VERKAVELING ELSHOUT

LIGGING: Aan De Linde
9030 Mariakerke
Gent 27ste afdeling Drongen sectie A
NRS. 311/F

AANVRAGER: PYLOON BVBA
Sasstraat 5
8870 Izegem
Tel: 051 43 75 07
e-mail: info@pyloon.be

ONTWERPER: STUDIEBUREAU GOEN
STEDENBOUW - LANDMEETKUNDE - INFRASTRUCTUUR
Massemsesteenweg 1-3
B-9230 Wetteren
09/369.88.54 09/368.20.77
info@goen.be www.goen.be
GOEN Studiebureau

LENGTEPROFIELEN
WEGENIS- EN RIOLERINGSWERKEN

GEZIEN EN GOEDGEKEURD DOOR DE GEMEENTERAAD IN ZITTING VAN :
OP BEVEL

DE BURGEMEESTER-VOORZITTER DE ALGEMEEN DIRECTEUR

SITUATIEPLAN

Index	Datum	Omschrijving
1	29/10/2025	Aanvraag omgevingsvergunning

DOSSIERNR:	Datum ingediend plan: 02/04/2026	SCHAAL:	INDEX:	PLAN N°:
2025/5343	Datum huidig plan: 02/04/2026	1/500	1	05

	Bestaande toestand
	Ontworpen hoogte

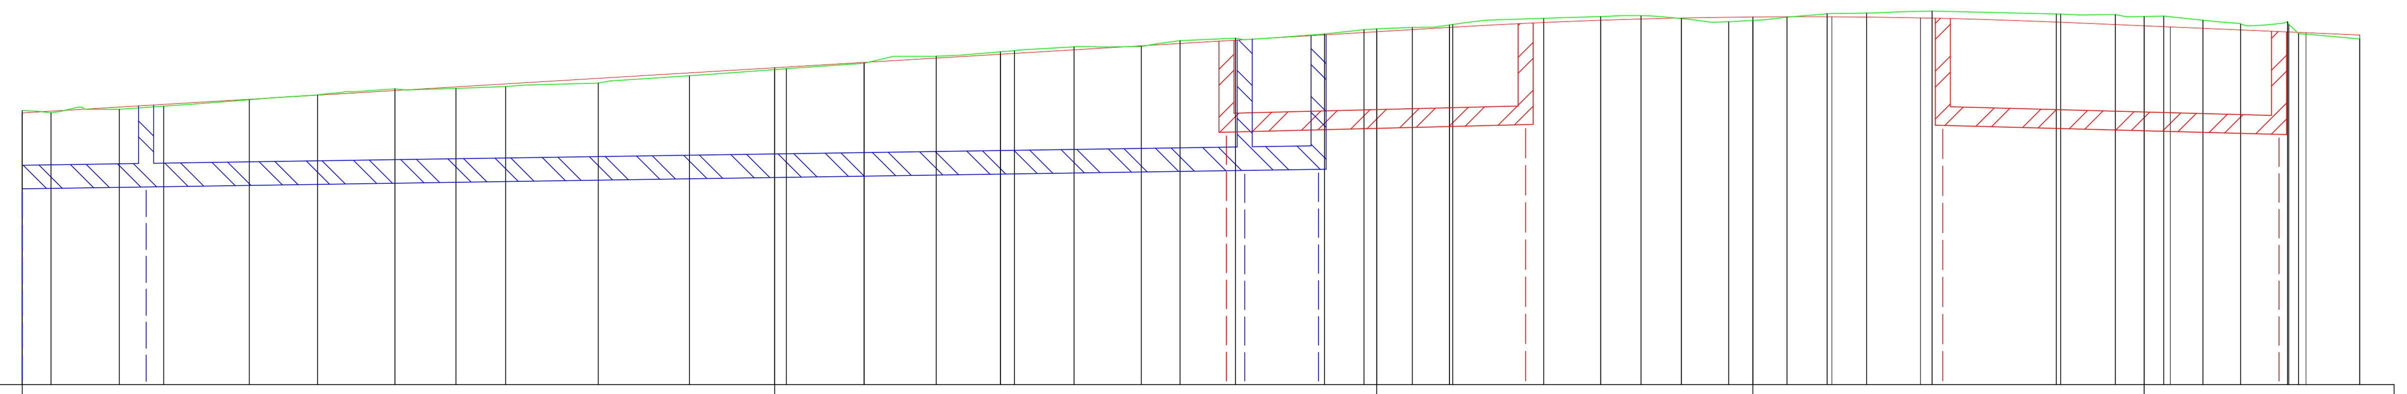

Schaal X : 1/500
Schaal Z : 1/100
Referentiehoogte : 4.00

WEGENIS

Profiel Nr.	1, 2, 3, 4
Interval	50.00, 40.00, 25.00, 26.00
Samengestelde afstand	0.00, 1.91, 6.45, 8.23, 9.40, 15.09, 19.62, 24.76, 28.82, 32.12, 38.28, 44.34, 50.00, 50.77, 55.93, 55.95, 60.73, 65.00, 65.93, 69.89, 74.36, 76.93, 80.02, 80.62, 81.23, 86.14, 86.54, 89.16, 90.00, 92.37, 94.84, 95.05, 99.90, 101.10, 104.88, 107.57, 110.25, 113.40, 115.00, 117.27, 119.94, 120.25, 122.56, 126.14, 126.91, 127.62, 135.16, 135.46, 139.09, 141.00, 142.30, 142.74, 144.91, 147.41, 149.96, 150.53, 150.61, 151.26, 151.75, 155.33
Bestaande toestand	7.65, 7.62, 7.66, 7.71, 7.79, 7.85, 7.94, 7.94, 7.97, 8.01, 8.11, 8.19, 8.20, 8.28, 8.28, 8.37, 8.43, 8.44, 8.49, 8.50, 8.58, 8.61, 8.67, 8.72, 8.73, 8.75, 8.79, 8.79, 8.87, 8.90, 8.91, 8.87, 8.83, 8.85, 8.89, 8.94, 8.94, 8.97, 8.93, 8.93, 8.92, 8.90, 8.90, 8.85, 8.80, 8.83, 8.79, 8.67, 8.60
Hoogte ontwerp	8.22, 8.70, 8.89, 8.77
Verticale Curves	7.62; Lijn L :65.00 % :1.20; 8.40; Lijn L :29.84 % :1.20; 8.75; Cirkel L :40.33 R :2000; 8.82; Lijn L :20.16 % :-0.85; 8.65
Horizontale alignering	7.62; Rechtlijnig 95.05; 8.76; Rechtlijnig 6.05; 8.82; Rechtlijnig 3.78; 8.85; Boog naar links R :3.75 A :108.9679 5.36; 8.88; Rechtlijnig 10.00; 8.89; Boog naar links R :3.75 A :100.0000 5.89; 8.88; Rechtlijnig 16.60; 8.76; Boog naar links R :8.25 A :130.4687 9.01; 8.68; Rechtlijnig 3.58; 8.65

RIOLERING DWA

Nummers inspectieputten	DWA2		DWA3	DWA6		DWA5
Tussenafstanden		20.00			25.00	
Samengestelde afstanden	0.00		20.00	20.00		45.00
Peilhoogten loop riool	7.36		7.46	7.45		7.33
Helling riool		<<< 5mm/m <<<			>>> 5mm/m >>>	
Diameter riool		Ø 250mm			Ø 250mm	

RIOLERING RWA

Nummers inspectieputten	RWA1		RWA2		RWA2 RWA3		
Tussenafstanden		11.00		73.00		7.00	
Samengestelde afstanden	0.00		11.00		84.00		91.00
Peilhoogten loop riool	6.60		6.63		6.85		6.87
Helling riool		3 mm/m					
Diameter riool		Ø315mm					

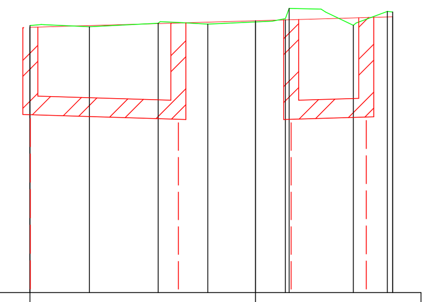

Schaal X : 1/500
Schaal Z : 1/100
Referentiehoogte : 5.00

WEGENIS

Profiel Nr.	1
Interval	
Samengestelde afstand	0.00, 0.02, 3.95, 8.53, 9.87, 11.83, 15.00, 16.99, 17.24, 17.37, 21.51, 22.37, 23.78, 24.13
Bestaande toestand	8.54, 8.53, 8.57, 8.56, 8.59, 8.64, 8.77, 8.55, 8.73, 8.72, 8.72
Hoogte ontwerp	8.61
Verticale Curves	8.52; Lijn L :24.13 % :0.58; 8.66
Horizontale alignering	8.52; Rechtlijnig 24.13; 8.66

RIOLERING DWA

Nummers inspectieputten	DWA5		DWA4		DWA1		DWA2
Tussenafstanden		5.00				11.00	
Samengestelde afstanden	0.00		5.00		5.00		16.00
Peilhoogten loop riool	7.36		7.30		7.30		7.33
Helling riool		>>> 5mm/m >>>				<<< 5mm/m <<<	
Diameter riool		Ø 250mm				Ø 250mm	

schaal: 1/500