

PROVINCIE OOST-VLAANDEREN  
ARRONDISSEMENT GENT  
**STAD GENT (DRONGEN)**  
**VERKAVELING ELSHOUT**

LIGGING: ELSHOUT  
9031 DRONGEN  
Gent 27ste afdeling Drongen sectie A  
NRS. 311/F

AANVRAGER: **PYLOON BVBA**  
Sasstraat 5  
8870 Izegem  
Tel: 051 43 75 07  
e-mail: info@pyloon.be

ONTWERPER: **STUDIEBUREAU GOEN**  
Massesesteenweg 1-3  
B-9230 Wetteren  
09/369.88.54 09/368.20.77  
info@goen.be www.goen.be  
GOEN Studiebureau

**DWARSPROFIELEN**  
**WEGENIS- EN RIOLERINGSWERKEN**


GEZIEN EN GOEDGEKEURD DOOR DE GEMEENTERAAD IN ZITTING VAN :  
OP BEVEL

DE BURGEMEESTER-VOORZITTER

DE ALGEMEEN DIRECTEUR

Index	Datum	Omschrijving
1	29/10/2025	Aanvraag omgevingsvergunning


DOSSIERNR:	Datum ingediend plan: 03/04/2026	SCHAAL:	INDEX:	PLAN N°:
2025/5343	03/04/2026	1/200	1	06

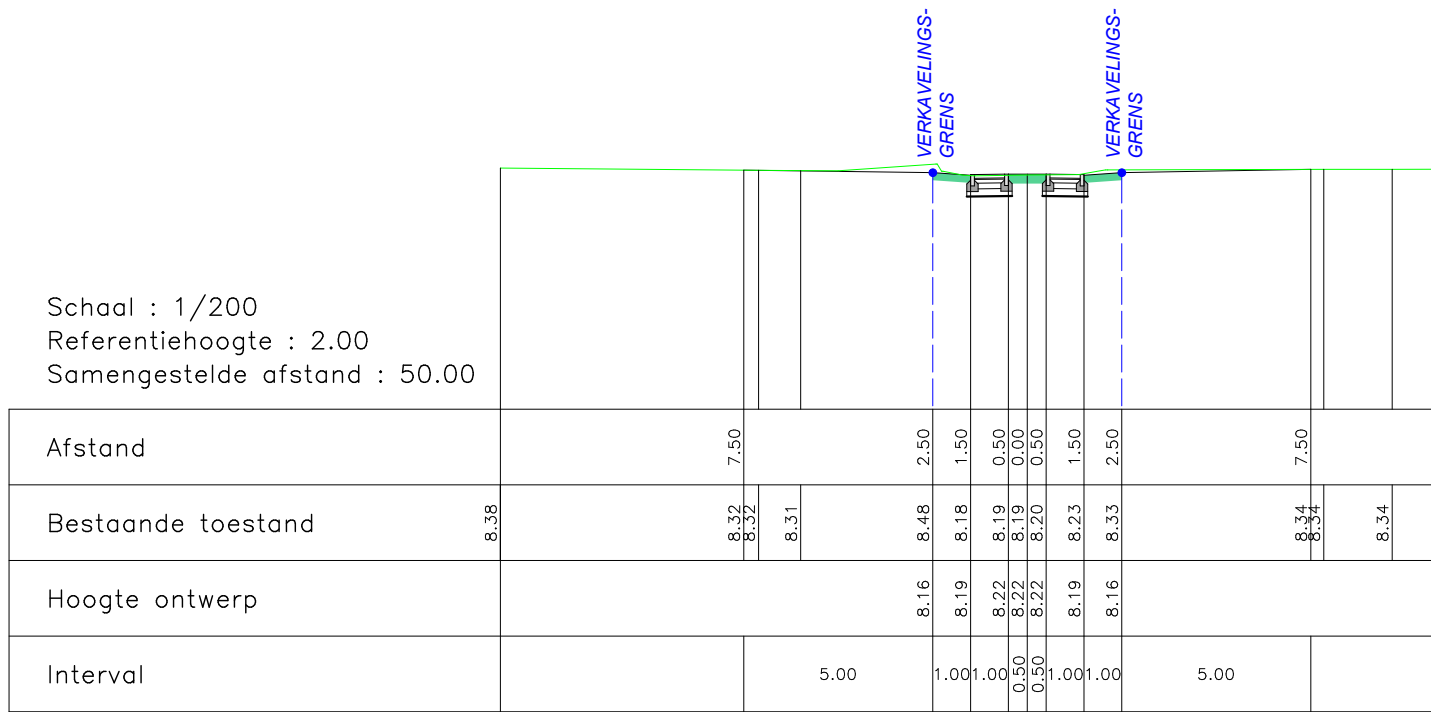

Profiel Nr. 1



Profiel Nr. 3

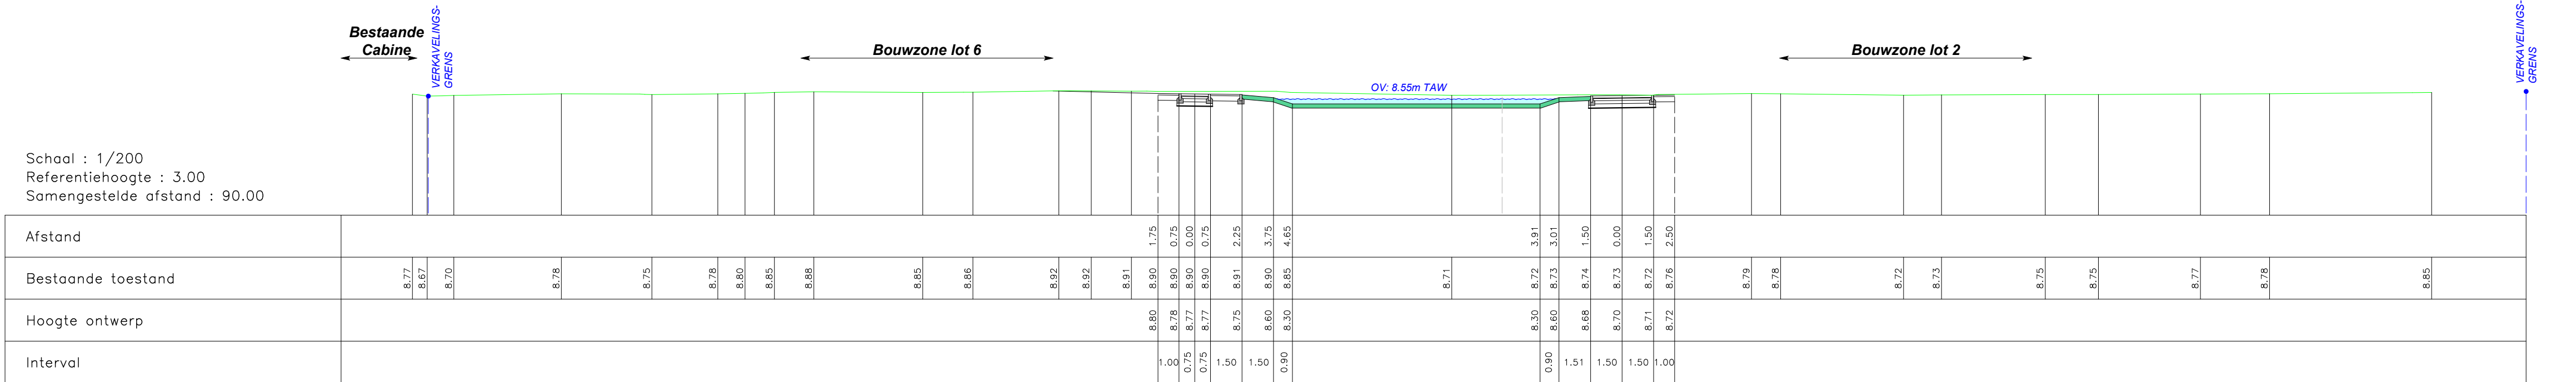

Profiel Nr. 2

Profiel Nr. 2

schaal: 1/200